



ОБОСНОВАНИЕ ГЕНЕРАЛЬНОГО ПЛАНА СЕЛЬСКОГО ПОСЕЛЕНИЯ "БОГОМЯГКОВСКОЕ" Схема существующего использования территории сельского поселения "Богомягковское"

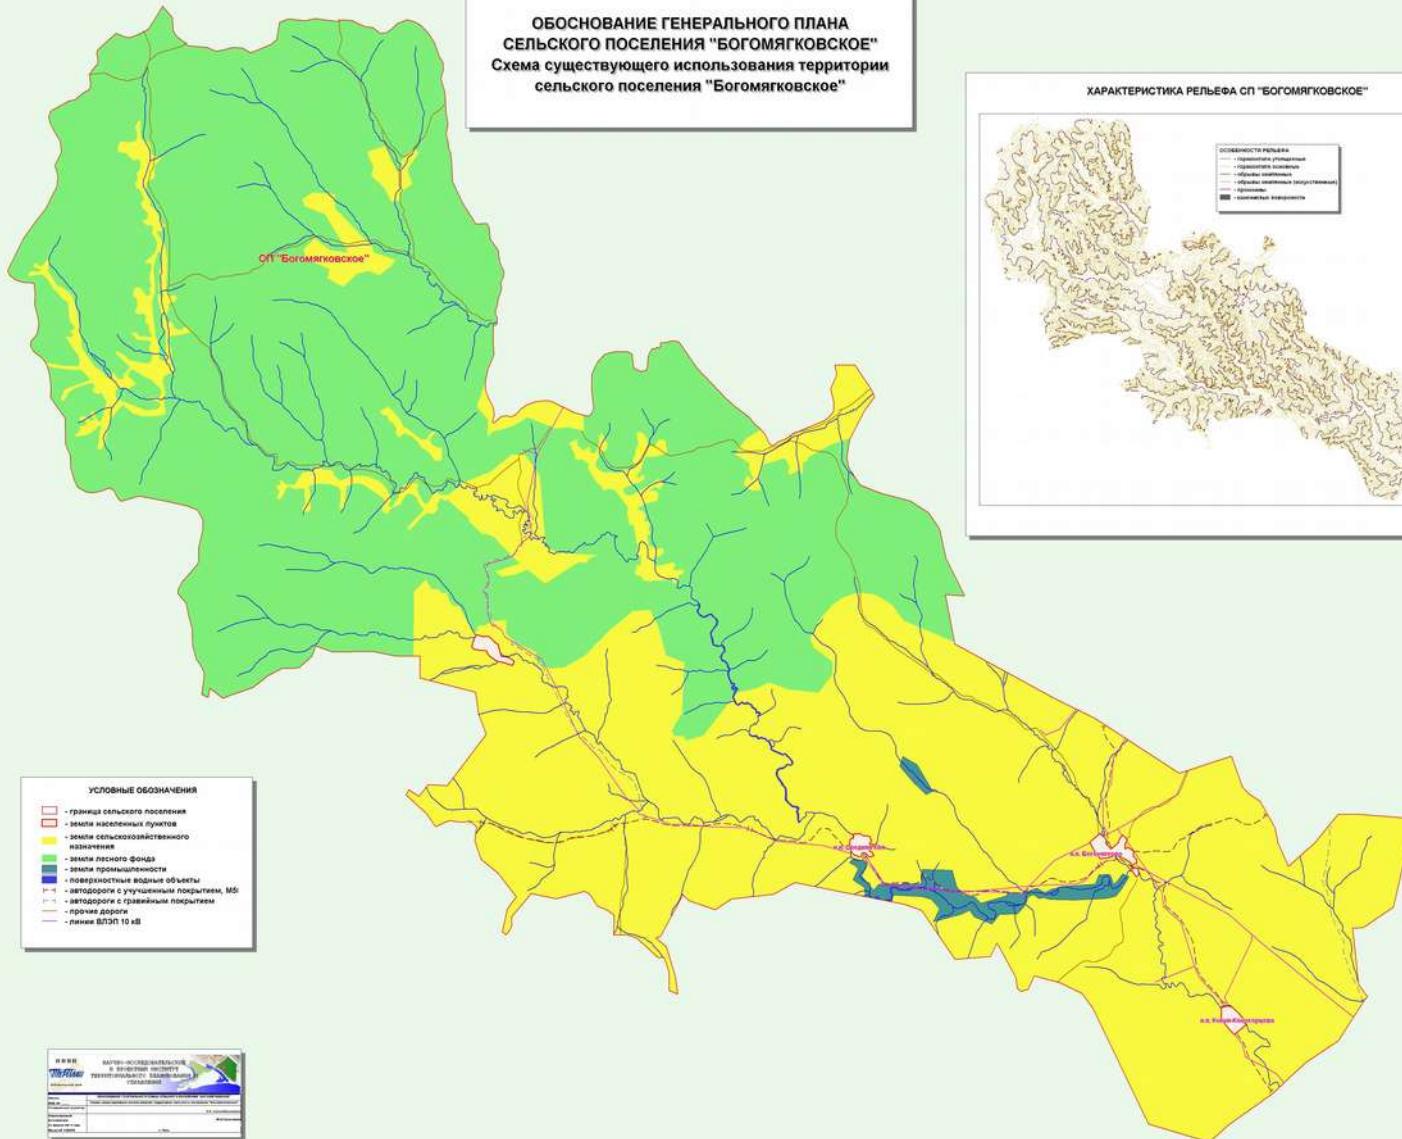


ХАРАКТЕРИСТИКА РЕЛЬЕФА СП "БОГОМЯГКОВСКОЕ"

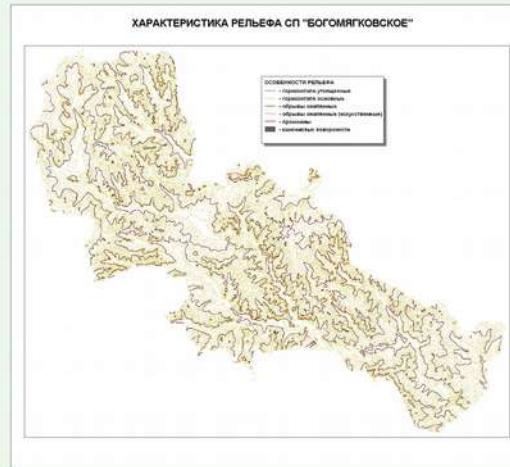


ХАРАКТЕРИСТИКА РАСТИТЕЛЬНОСТИ СП "БОГОМЯГКОВСКОЕ"



ХАРАКТЕРИСТИКА ВОДНЫХ ОБЪЕКТОВ СП "БОГОМЯГКОВСКОЕ"

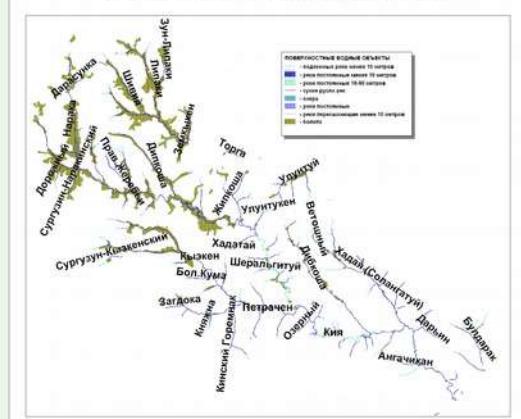

**ОБОСНОВАНИЕ ГЕНЕРАЛЬНОГО ПЛАНА
СЕЛЬСКОГО ПОСЕЛЕНИЯ "БОГОМЯГКОВСКОЕ"
Анализ существующего использования территории
населенного пункта Кокуй - Комогорцево**

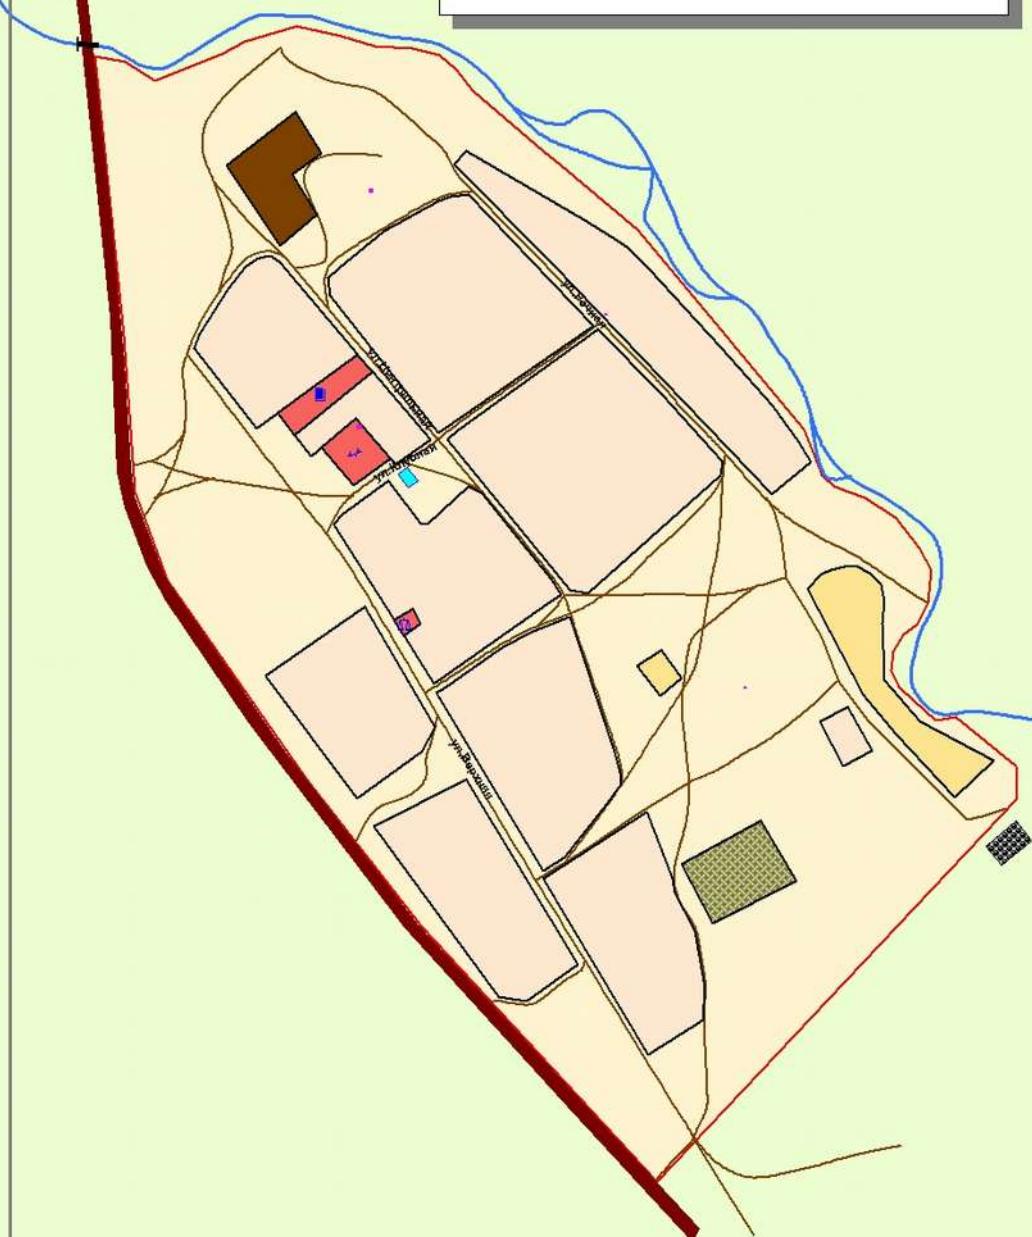

УСЛОВНЫЕ ОБОЗНАЧЕНИЯ

Границы населенного пункта
ТЕРРИТОРИИ ЖИЛОЙ ЗАСТРОЙКИ

- используются для размещения блокированных и индивидуальных жилых домов с придомовыми участками для ведения личного подсобного хозяйства

ТЕРРИТОРИИ ОБЩЕСТВЕННО-ДЕЛОВОЙ ЗАСТРОЙКИ

- используются для размещения объектов деловой, финансовой и общественной активности населения
- начальная школа
- сельский клуб
- магазин

ТЕРРИТОРИИ ЕСТЕСТВЕННОГО ЛАНДШАФТА

- включают открытые пространства не занятые застройкой

ТЕРРИТОРИИ ОБЪЕКТОВ ИНЖЕНЕРНОЙ ИНФРАСТРУКТУРЫ

- трансформаторные подстанции

- водокачка

ТЕРРИТОРИИ СЕЛЬСКОХОЗЯЙСТВЕННОГО ИСПОЛЬЗОВАНИЯ

- используются для ведения сельского хозяйства, загоны, сенокосы, пастбища, организация подсобных и фермерских хозяйств, садоводства и огородничества

ТЕРРИТОРИИ КОММУНАЛЬНО-СКЛАДСКОГО НАЗНАЧЕНИЯ

- используются для размещения объектов коммунально-складского назначения, включая мастерские, СТО, требующие организации СЗЗ до 50 м

ТЕРРИТОРИИ ОБЪЕКТОВ СПЕЦИАЛЬНОГО НАЗНАЧЕНИЯ

- используются для размещения муниципального кладбища

ТЕРРИТОРИИ ОБЪЕКТОВ ТРАНСПОРТНОЙ ИНФРАСТРУКТУРЫ

- автомобильная дорога с улучшенным покрытием
- улично-дорожная сеть
- мост


ПОВЕРХНОСТНЫЕ ВОДНЫЕ ОБЪЕКТЫ

- реки постоянные




**ОБОСНОВАНИЕ ГЕНЕРАЛЬНОГО ПЛАНА
СЕЛЬСКОГО ПОСЕЛЕНИЯ "БОГОМЯГКОВСКОЕ"
Анализ существующего использования территории
населенного пункта Богомягково**

УСЛОВНЫЕ ОБОЗНАЧЕНИЯ

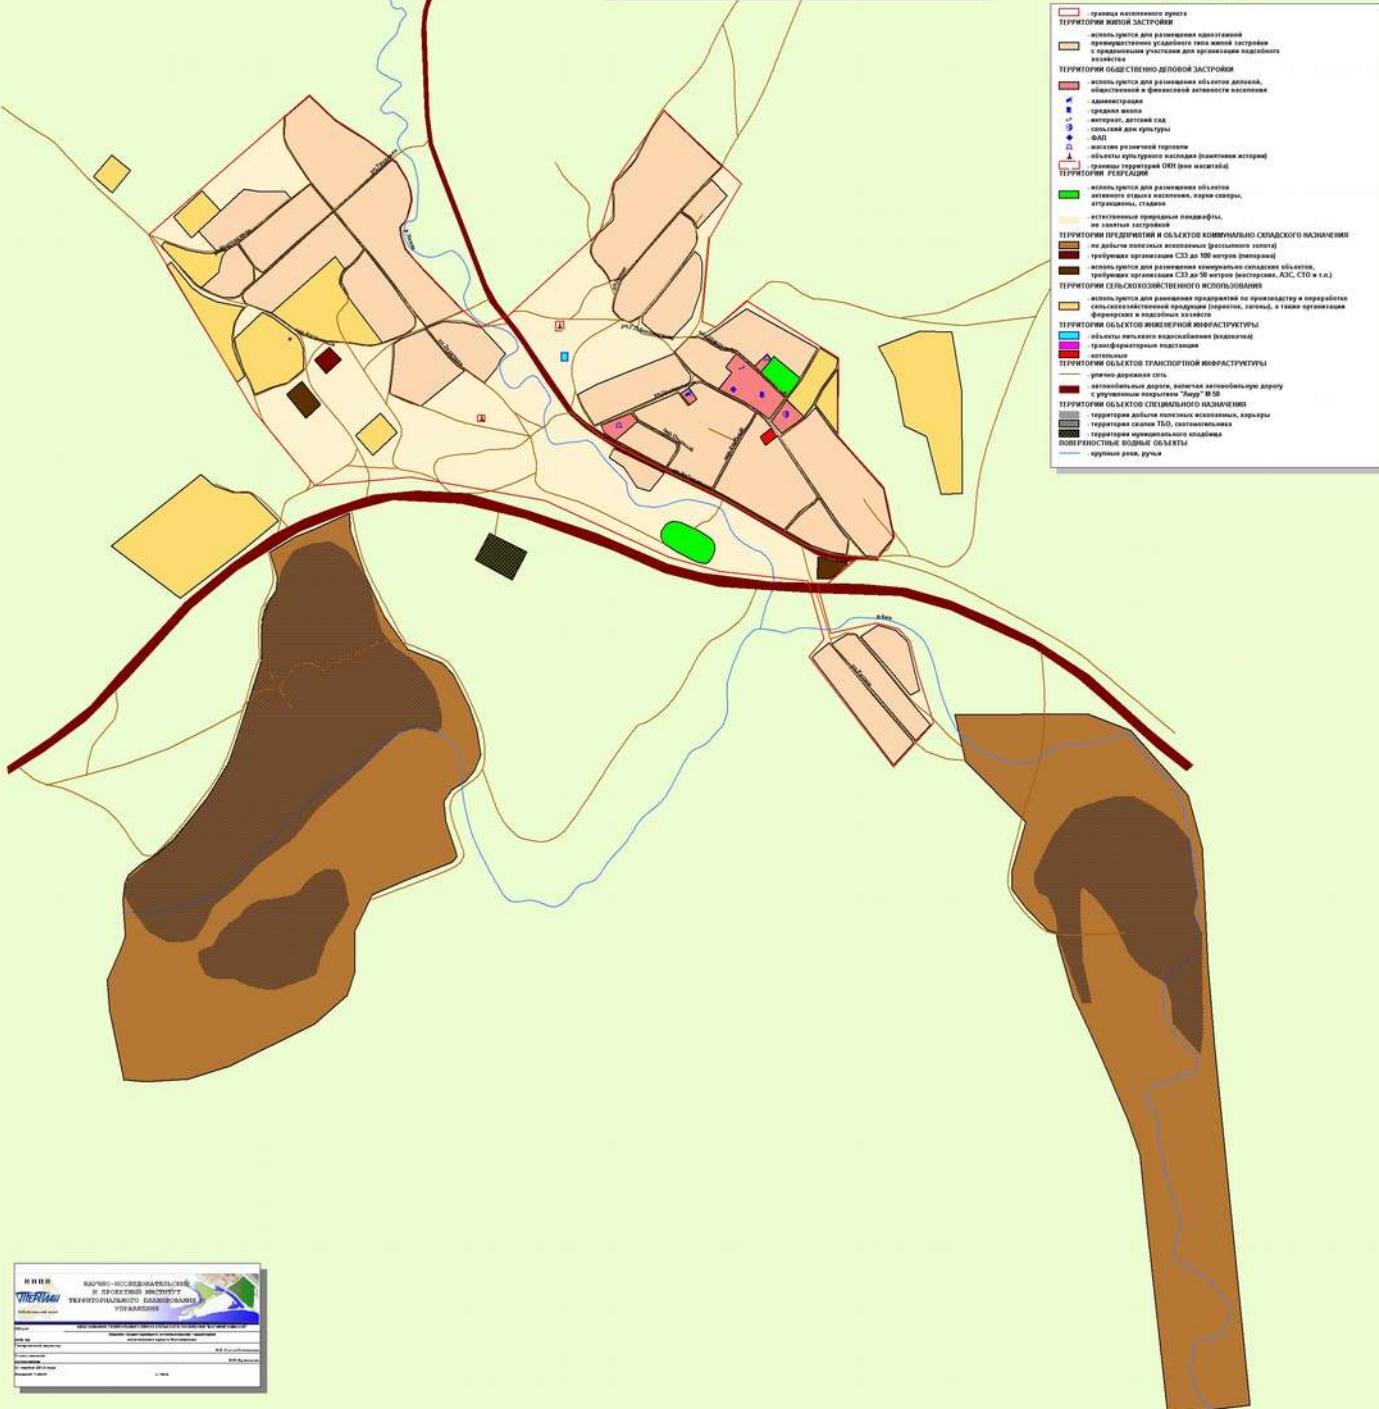


**ОБОСНОВАНИЕ ГЕНЕРАЛЬНОГО ПЛАНА
СЕЛЬСКОГО ПОСЕЛЕНИЯ "БОГОМЯГКОВСКОЕ"
Схема границ зон с особыми условиями использования
территории сельского поселения "Богомягковское"**

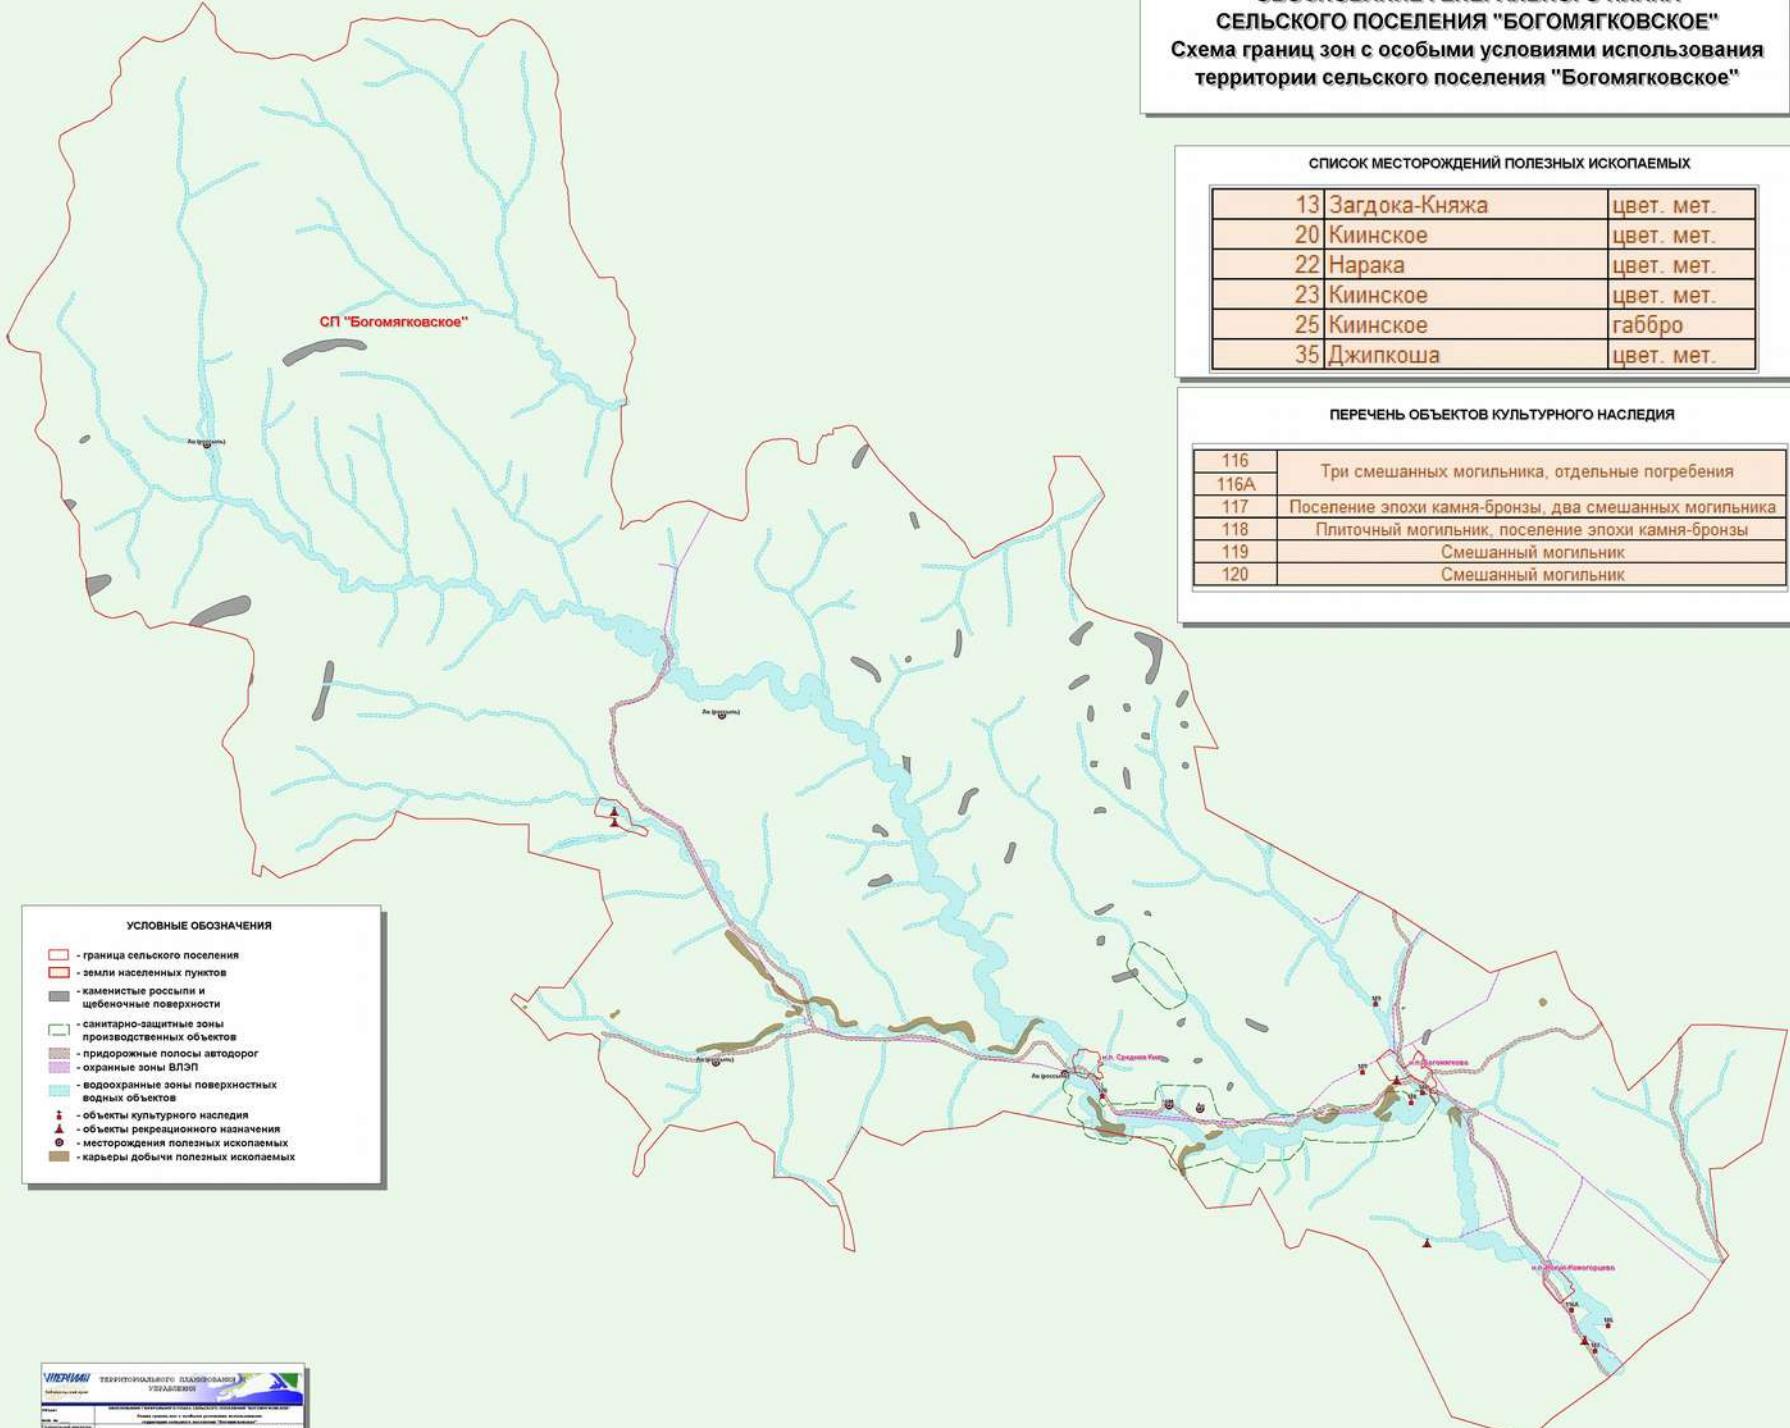

ОБОСНОВАНИЕ ГЕНЕРАЛЬНОГО ПЛАНА СЕЛЬСКОГО ПОСЕЛЕНИЯ "БОГОМЯГКОВСКОЕ"

Схема границ зон с особыми условиями использования территории и границ территорий, подверженных риску возникновения чрезвычайных ситуаций природного и техногенного характера населенного пункта Кокуй - Комогорцево

УСЛОВНЫЕ ОБОЗНАЧЕНИЯ


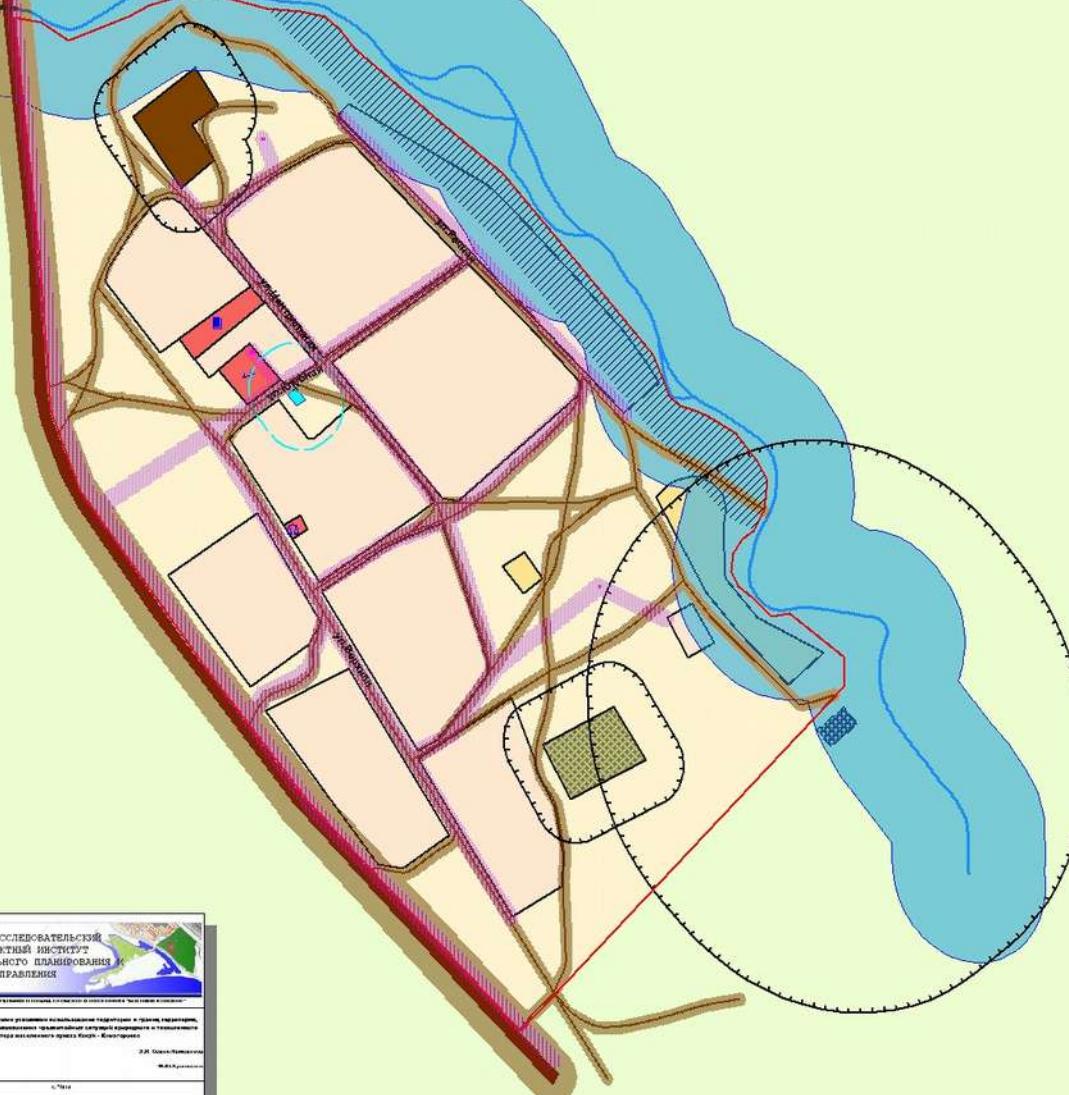


Научно-исследовательский
и проектный институт
территориального планирования и
управления

125047, г. Москва,
ул. Генерала Чапаева, д. 10/1
тел. (095) 955-10-00
факс (095) 955-10-01
E-mail: nii_tpi@mail.ru

ОБОСНОВАНИЕ ГЕНЕРАЛЬНОГО ПЛАНА СЕЛЬСКОГО ПОСЕЛЕНИЯ "БОГОМЯГКОВСКОЕ"

Схема границ зон с особыми условиями использования территории населенного пункта Богомягково, и границ территорий, подверженных риску возникновения ситуаций природного и техногенного характера

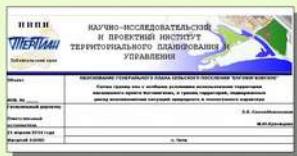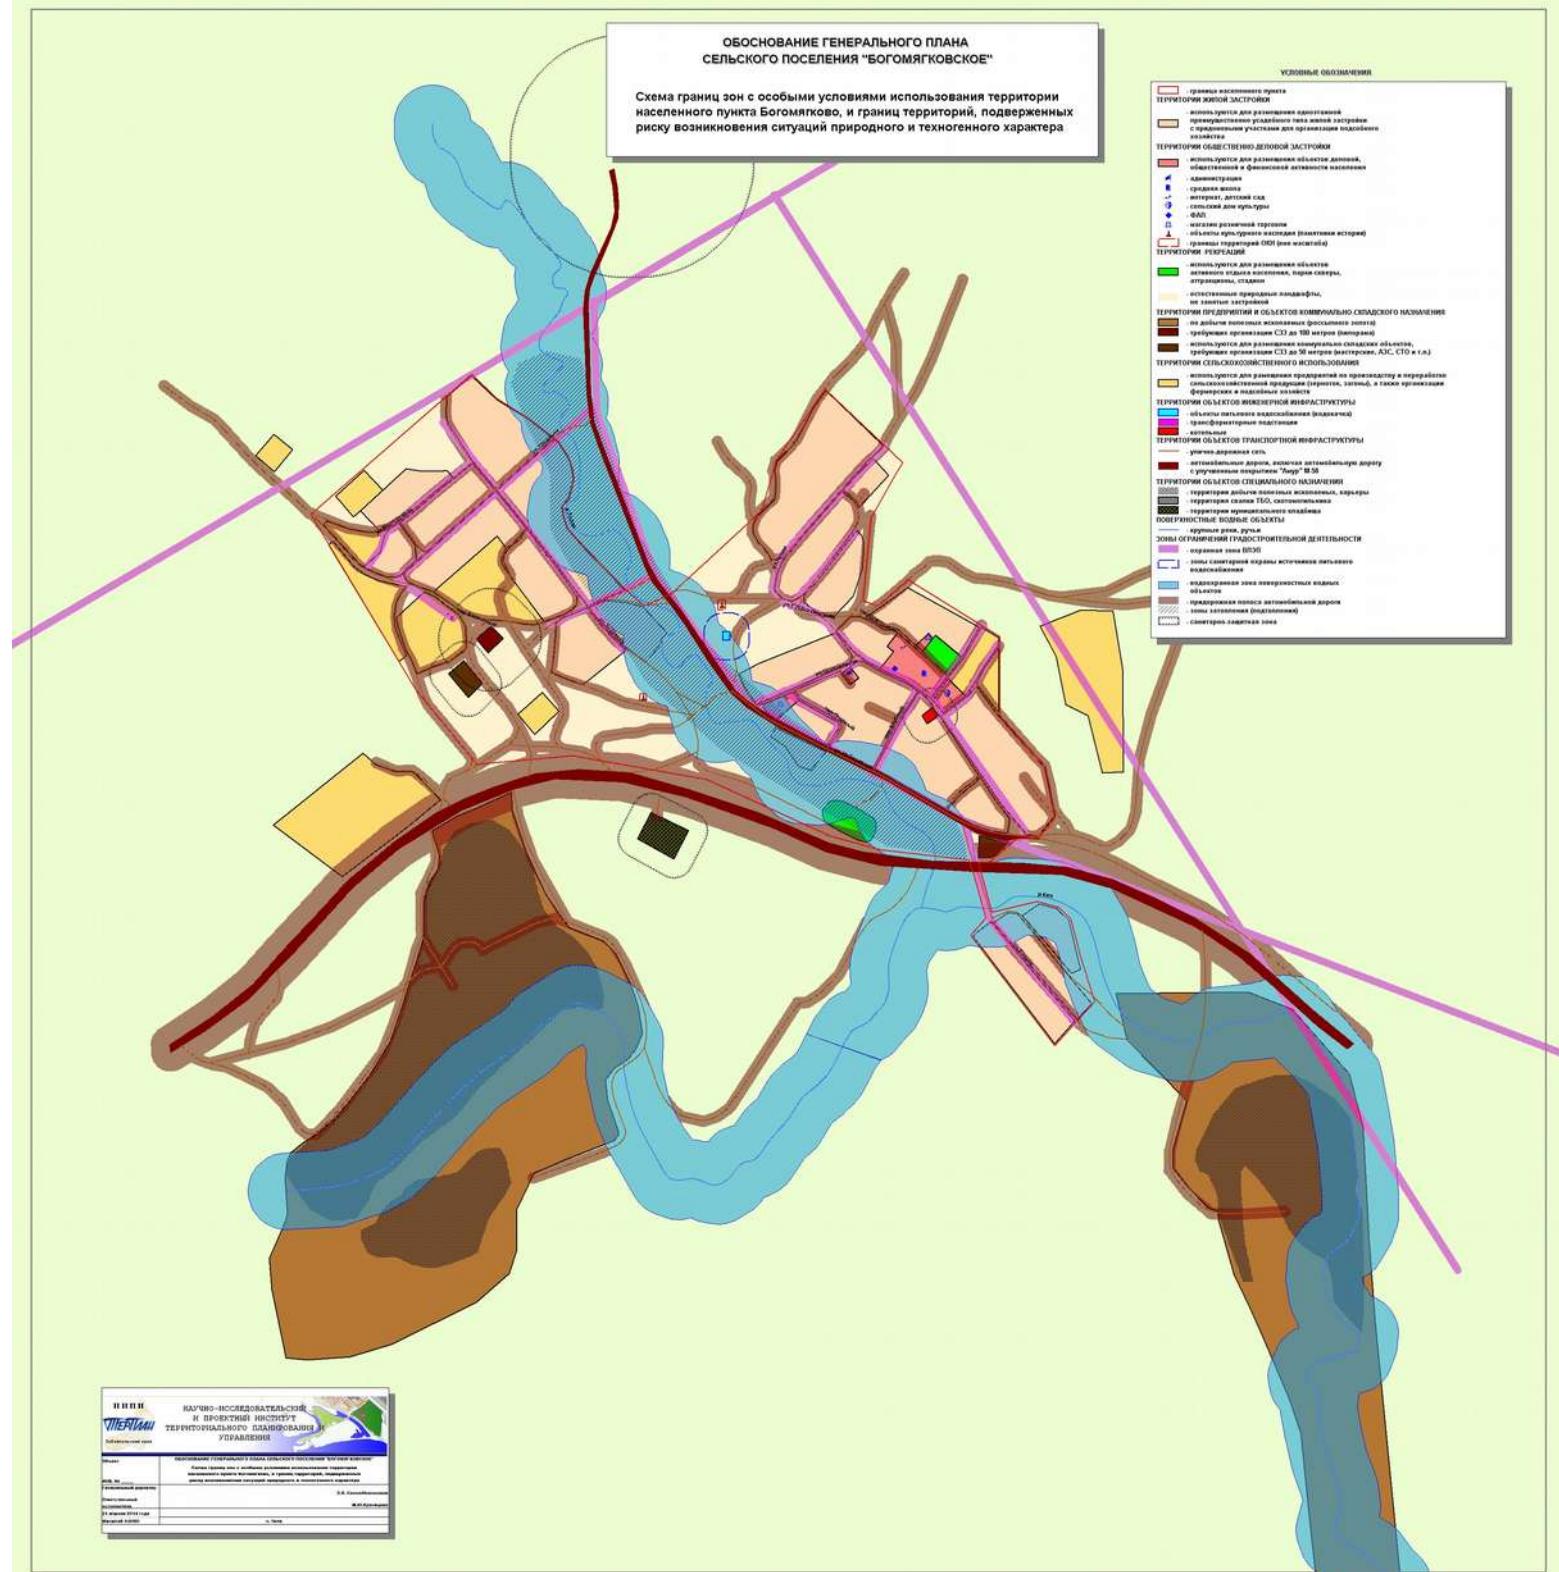

ОБОСНОВАНИЕ ГЕНЕРАЛЬНОГО ПЛАНА СЕЛЬСКОГО ПОСЕЛЕНИЯ "БОГОМЯГКОВСКОЕ"

Схема границ зон с особыми условиями использования территории населенного пункта Средняя Кия и границ террииторий, подверженных риску возникновения ситуаций природного и техногенного характера

УСЛОВНЫЕ ОБЗНАЧЕНИЯ


- границы населенного пункта
- ТЕРРИТОРИИ ЖИЛОЙ ЗАСТРОЙКИ
 - используются для размещения одноэтажной усадебного типа жилой застройки с придомовыми участками для ведения подсобного хозяйства
 - используются для размещения объектов деловой, общественной и финансовой активности населения
- ШКОЛА - сад
 - сельский клуб
 - ФАП
 - магазин
 - кафе
- ТЕРРИТОРИИ ПРЕДПРИЯТИЙ И ОБЪЕКТОВ КОММУНАЛЬНО-СКЛАДСКОГО НАЗНАЧЕНИЯ
 - используются для размещения предприятий, требующих организации СЗЗ до 100 метров (пилорама)
 - используются для размещения объектов коммунально-складского назначения, требующих организации СЗЗ до 50 метров (мастерские, СТО и т.п.)
 - используются для размещения сельскохозяйственные предприятия по производству и переработке сельскохозяйственной продукции (зерноток, сельхозугодья, загоны, сенокосы, фермерские и подсобные хозяйства, сады и огорода)
- ТЕРРИТОРИИ ОБЪЕКТОВ ИНЖЕНЕРНОЙ ИНФРАСТРУКТУРЫ
 - трансформаторные подстанции
 - объекты питьевого водоснабжения (водокачки)
- ТЕРРИТОРИИ ОБЪЕКТОВ ТРАНСПОРТНОЙ ИНФРАСТРУКТУРЫ
 - автомобильные дороги
 - улично-дорожная сеть
- ТЕРРИТОРИИ ОБЪЕКТОВ СПЕЦИАЛЬНОГО НАЗНАЧЕНИЯ
 - территории добычи полезных ископаемых, карьеры
 - муниципальное кладбище
- ПОВЕРХНОСТНЫЕ ВОДНЫЕ ОБЪЕКТЫ
 - реки постоянные
- ТЕРРИТОРИИ ЕСТЕСТВЕННОГО ПАИШАФТА
 - природные ландшафты не занятые застройкой
- ЗОНЫ ОГРАНИЧЕНИЙ ГРАДОСТРОИТЕЛЬНОЙ ДЕЯТЕЛЬНОСТИ
 - водоохраные зоны поверхности водных объектов
 - придорожные полосы автомобильных дорог
 - зона санитарной охраны источников питьевого водоснабжения
 - санитарно-защитная зона
 - охранная зона ВЛЭП



**ОБОСНОВАНИЕ ГЕНЕРАЛЬНОГО ПЛана
СЕЛЬСКОГО ПОСЕЛЕНИЯ "БОГОМЯГКОВСКОЕ"
Анализ комплексного развития территории
сельского поселения "Богомягковское"**

УСЛОВНЫЕ ОБОЗНАЧЕНИЯ

- граница сельского поселения
- границы населенных пунктов
- территории наиболее благоприятные по энергообеспечичности
- территории благоприятные по энергообеспечичности
- территории относительно благоприятные по энергообеспечичности
- территории наиболее благоприятные по транспортной доступности
- территории благоприятные по транспортной доступности
- территории относительно благоприятные по транспортной доступности
- территории наиболее благоприятные по обеспеченности гидроресурсами
- территории благоприятные по обеспеченности гидроресурсами
- территории относительно благоприятные по обеспеченности гидроресурсами
- территории наиболее благоприятные для градостроительного использования
- территории благоприятные для градостроительного использования
- территории относительно благоприятные для градостроительного использования

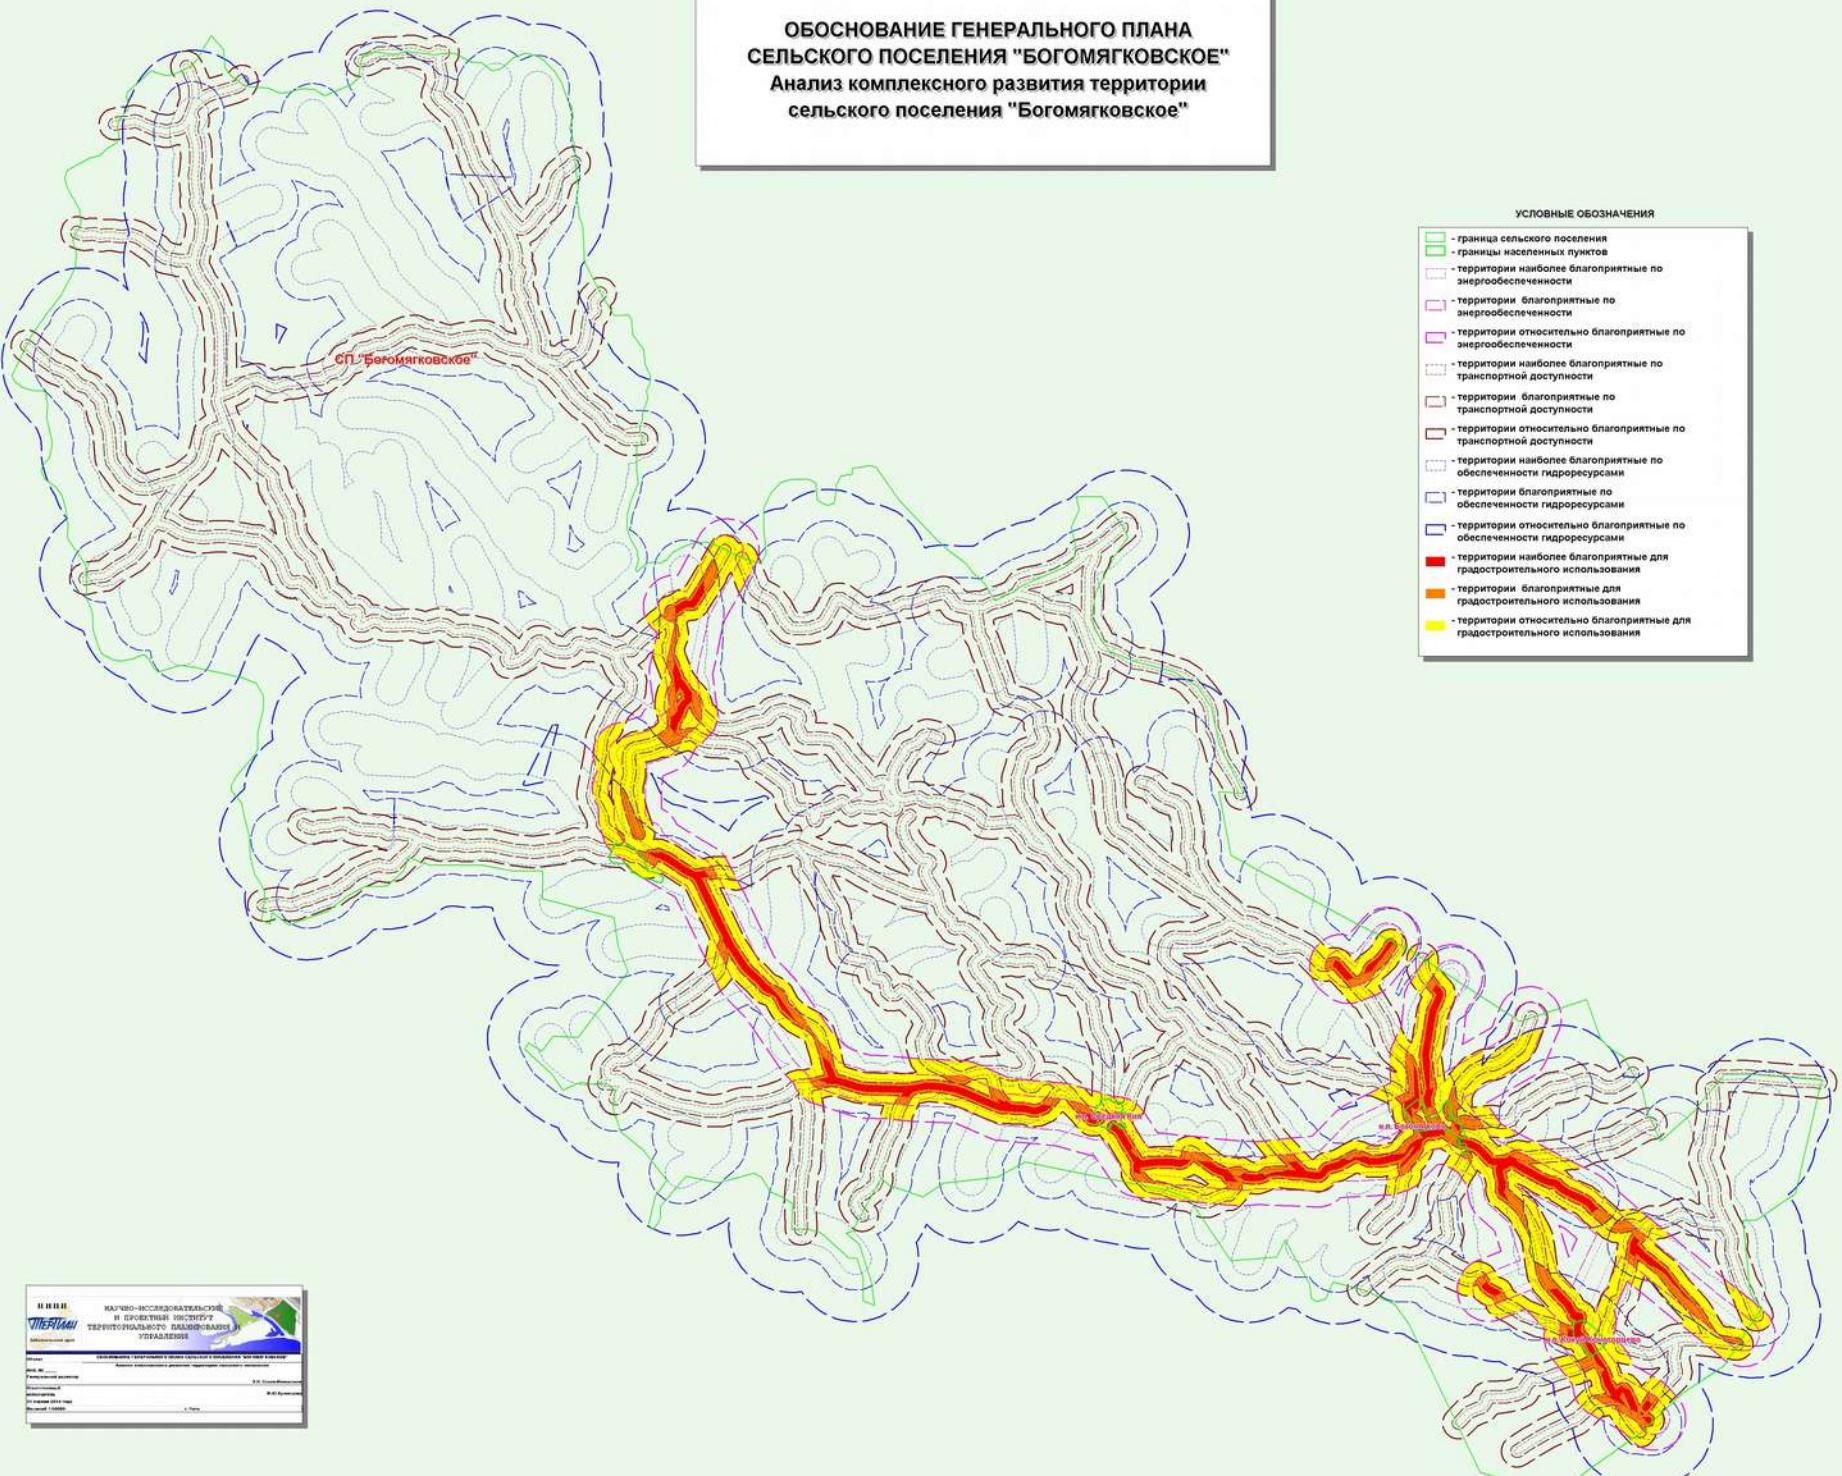

ОБОСНОВАНИЕ ГЕНЕРАЛЬНОГО ПЛАНА
СЕЛЬСКОГО ПОСЕЛЕНИЯ "БОГОМАЙКОВСКОЕ"
Анализ комплексного развития территории
населенного пункта Кокуй - Комогорцево

УСЛОВНЫЕ ОБОЗНАЧЕНИЯ

- границы населенного пункта
- территории наиболее благоприятные по энергобезопасности
- территории благоприятные по энергобезопасности
- территории относительно благоприятные по энергобезопасности
- территории наиболее благоприятные по транспортной доступности
- территории благоприятные по транспортной доступности
- территории относительно благоприятные по транспортной доступности
- территории наиболее благоприятные по гидробезопасности
- территории благоприятные по гидробезопасности
- территории относительно благоприятные по гидробезопасности
- территории наиболее благоприятные для градостроительного использования
- территории благоприятные для градостроительного использования
- территории относительно благоприятные для градостроительного использования




**ОБОСНОВАНИЕ ГЕНЕРАЛЬНОГО ПЛана
СЕЛЬСКОГО ПОСЕЛЕНИЯ "БОГОМЛКОВСКОЕ"
Анализ существующего использования
территории населенного пункта Кызкен**

УСЛОВНЫЕ ОБОЗНАЧЕНИЯ

- [] - границы населенного пункта
- [] - территории наиболее благоприятные по транспортной доступности
- [] - территории благоприятные по транспортной доступности
- [] - территории относительно благоприятные по транспортной доступности
- [] - территории наиболее благоприятные по обеспечичности гидроресурсами
- [] - территории благоприятные по обеспечичности гидроресурсами
- [] - территории относительно благоприятные по обеспечичности гидроресурсами
- [] - территории наиболее благоприятные по энергообеспеченности
- [] - территории благоприятные по энергообеспеченности
- [] - территории относительно благоприятные по энергообеспеченности
- [] - территории наиболее благоприятные для градостроительного использования
- [] - территории благоприятные для градостроительного использования
- [] - территории относительно благоприятные для градостроительного использования



**ОБОСНОВАНИЕ ГЕНЕРАЛЬНОГО ПЛАНА
СЕЛЬСКОГО ПОСЕЛЕНИЯ "БОГОМЯГКОВСКОЕ"
Анализ возможных направлений развития территории
сельского поселения "Богомягковское"**

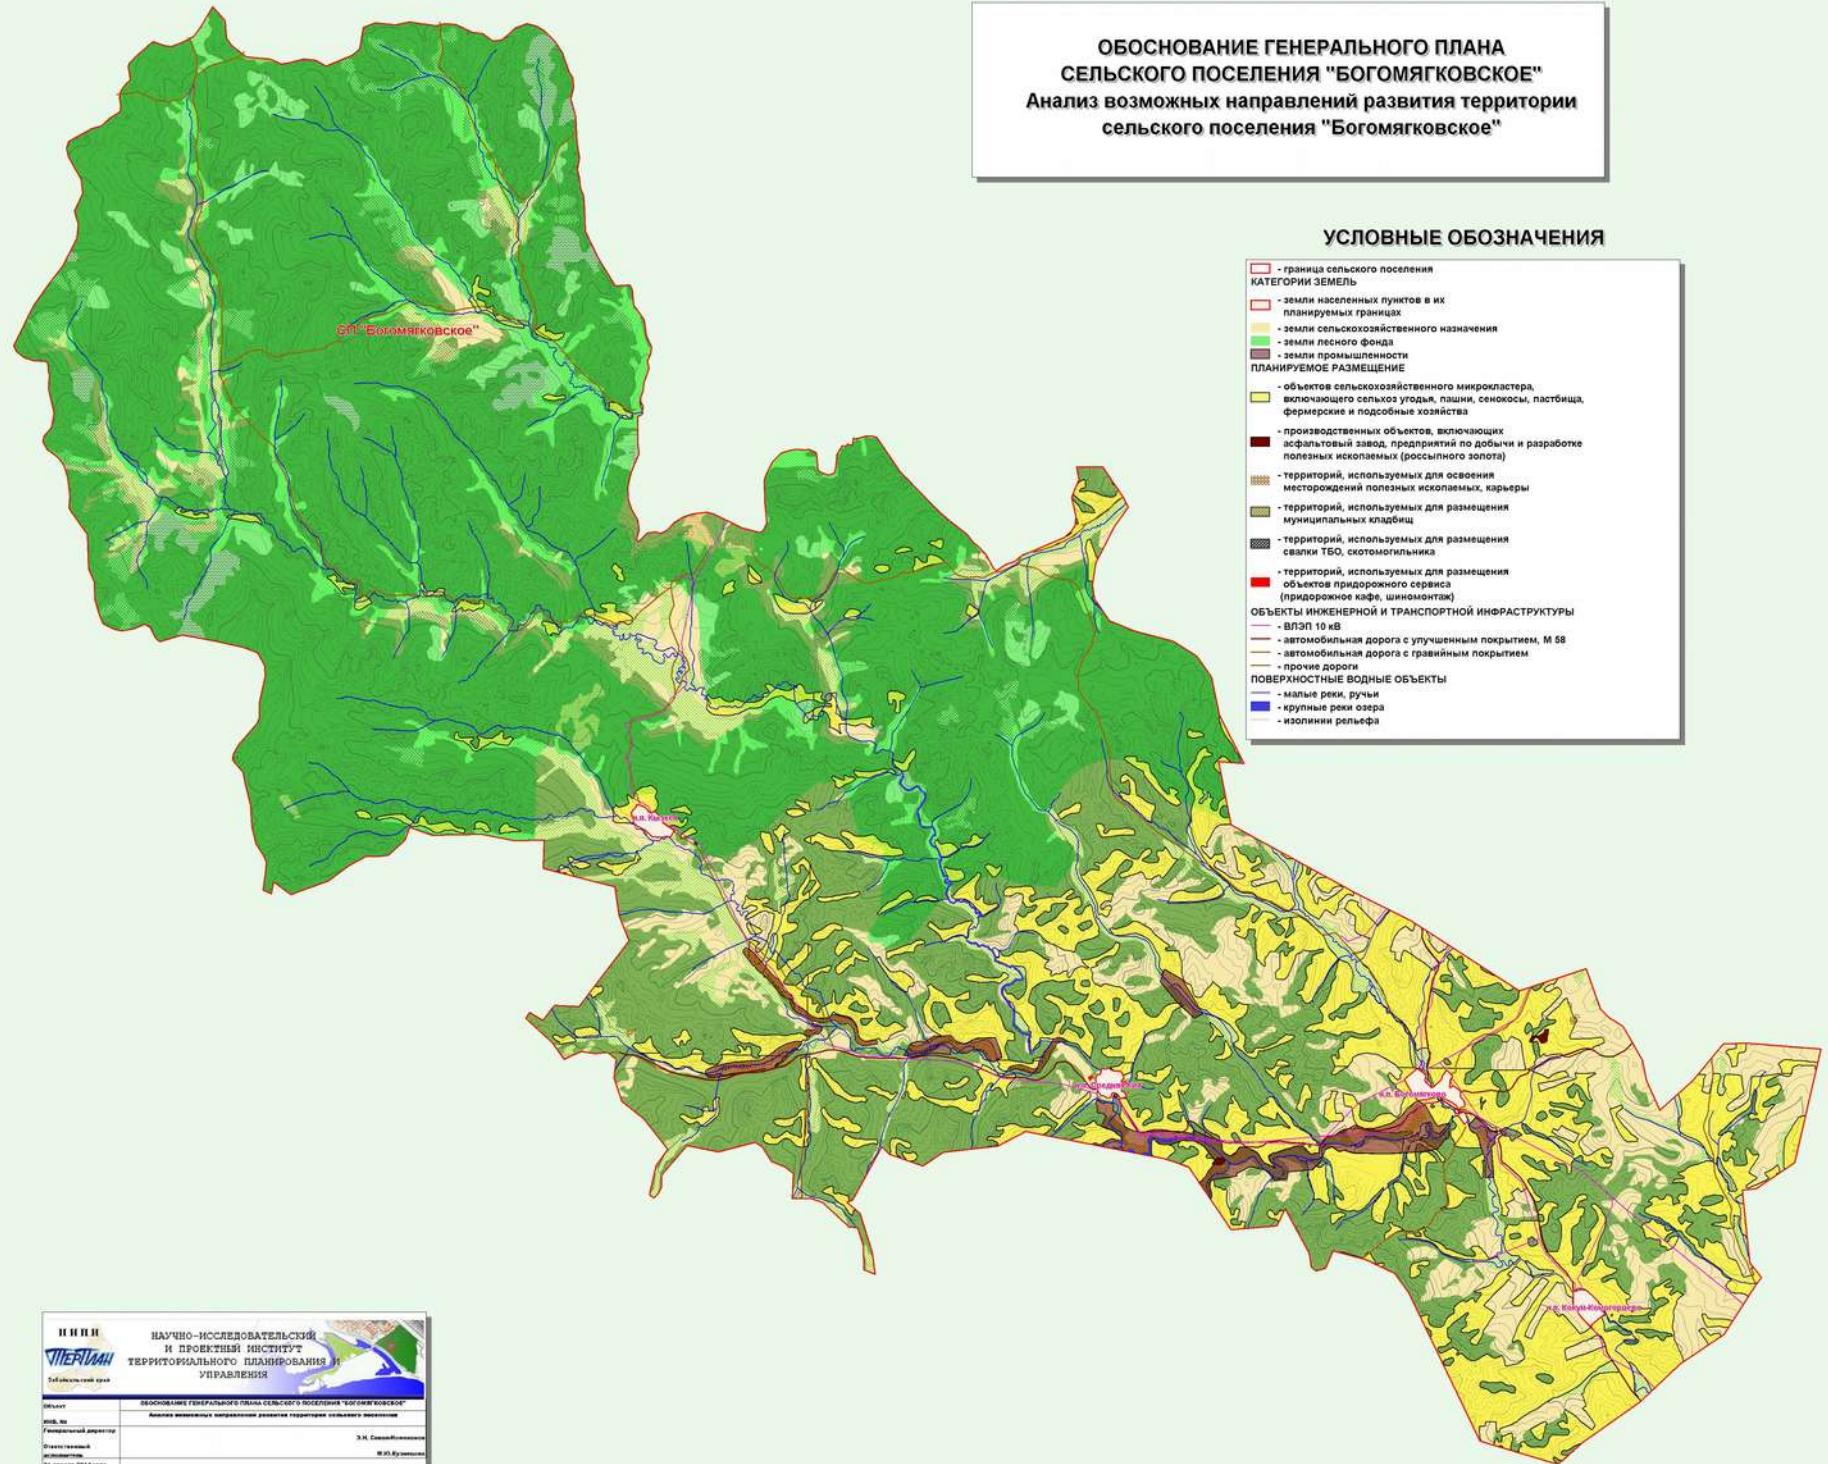


 НАУЧНО-ИССЛЕДОВАТЕЛЬСКИЙ И ПРОЕКТНЫЙ ИНСТИТУТ ТЕРРИТОРИАЛЬНОГО ПЛАНИРОВАНИЯ И УПРАВЛЕНИЯ
Документ: ОБОСНОВАНИЕ ГЕНЕРАЛЬНОГО ПЛАНА СЕЛЬСКОГО ПОСЕЛЕНИЯ "БОГОМЯГКОВСКОЕ" Аналisis возможных направлений развития территории сельского поселения
под. №: _____ Генеральный директор: Э.Н. Смирнова Отделочный исполнитель: Н.Ю. Кузнецова 21 апреля 2014 года Масштаб 1:50000

**ОБОСНОВАНИЕ ГЕНЕРАЛЬНОГО ПЛАНА
СЕЛЬСКОГО ПОСЕЛЕНИЯ "БОГОМЯГКОВСКОЕ"**

Анализ возможных направлений развития территории населенного пункта Кокуй-Комогорцево


УСЛОВНЫЕ ОБОЗНАЧЕНИЯ

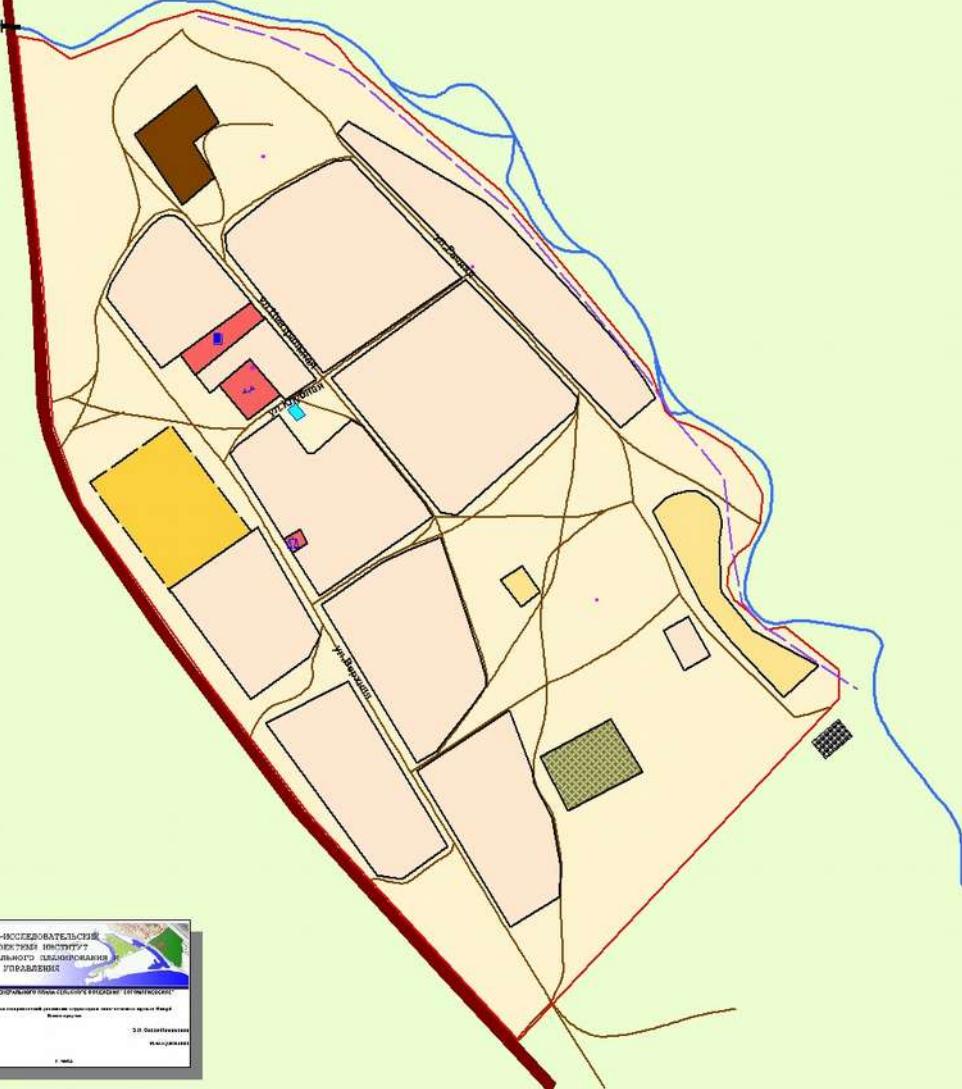

	- границы населенного пункта
ТЕРРИТОРИИ ЖИЛОЙ ЗАСТРОЙКИ	
	- используются для размещения блокированных и индивидуальных жилых домов с придомовыми участками для ведения личного подсобного хозяйства
ТЕРРИТОРИИ ОБЩЕСТВЕННО-ДЕЛОВОЙ ЗАСТРОЙКИ	
	- используются для размещения объектов деловой, финансовой и общественной активности населения
	- начальная школа
	- сельский клуб
	- магазин
ТЕРРИТОРИИ ЕСТЕСТВЕННОГО ЛАНДШАФТА	
	- включают открытые пространства не занятые застройкой
ТЕРРИТОРИИ ОБЪЕКТОВ ИНЖЕНЕРНОЙ ИНФРАСТРУКТУРЫ	
	- трансформаторные подстанции
	- водокачка
ТЕРРИТОРИИ СЕЛЬСКОХОЗЯЙСТВЕННОГО ИСПОЛЬЗОВАНИЯ	
	- используются для ведения сельского хозяйства, загоны, сенокосы, пастбища, организация подсобных и фермерских хозяйств, садоводства и огородничества
ТЕРРИТОРИИ КОММУНАЛЬНО-СКЛАДСКОГО НАЗНАЧЕНИЯ	
	- используются для размещения объектов коммунально-складского назначения, включая мастерские, СТО, требующие организации СЗЗ до 50 м
ТЕРРИТОРИИ ОБЪЕКТОВ СПЕЦИАЛЬНОГО НАЗНАЧЕНИЯ	
	- используются для размещения муниципального кладбища
	- используются для размещения свалки ТБО
ТЕРРИТОРИИ ОБЪЕКТОВ ТРАНСПОРТНОЙ ИНФРАСТРУКТУРЫ	
	- автомобильная дорога с улучшенным покрытием
	- улично-дорожная сеть
	- мост
ПОВЕРХНОСТНЫЕ ВОДНЫЕ ОБЪЕКТЫ	
	- реки постоянные
ПЛАНИРУЕМОЕ РАЗВИТИЕ ТЕРРИТОРИИ	
	- планируется организовать строительство гидротехнического сооружения (дамба)
	- планируется разместить предприятия по переработке сельскохозяйственной продукции (мини цеха)


ОБОСНОВАНИЕ ГЕНЕРАЛЬНОГО ПЛАНА СЕЛЬСКОГО ПОСЕЛЕНИЯ "БОГОМЯГКОВСКОЕ" Анализ возможных направлений развития территории населенного пункта Богомягково

УЧЕБНИК СОВРЕМЕННОЙ

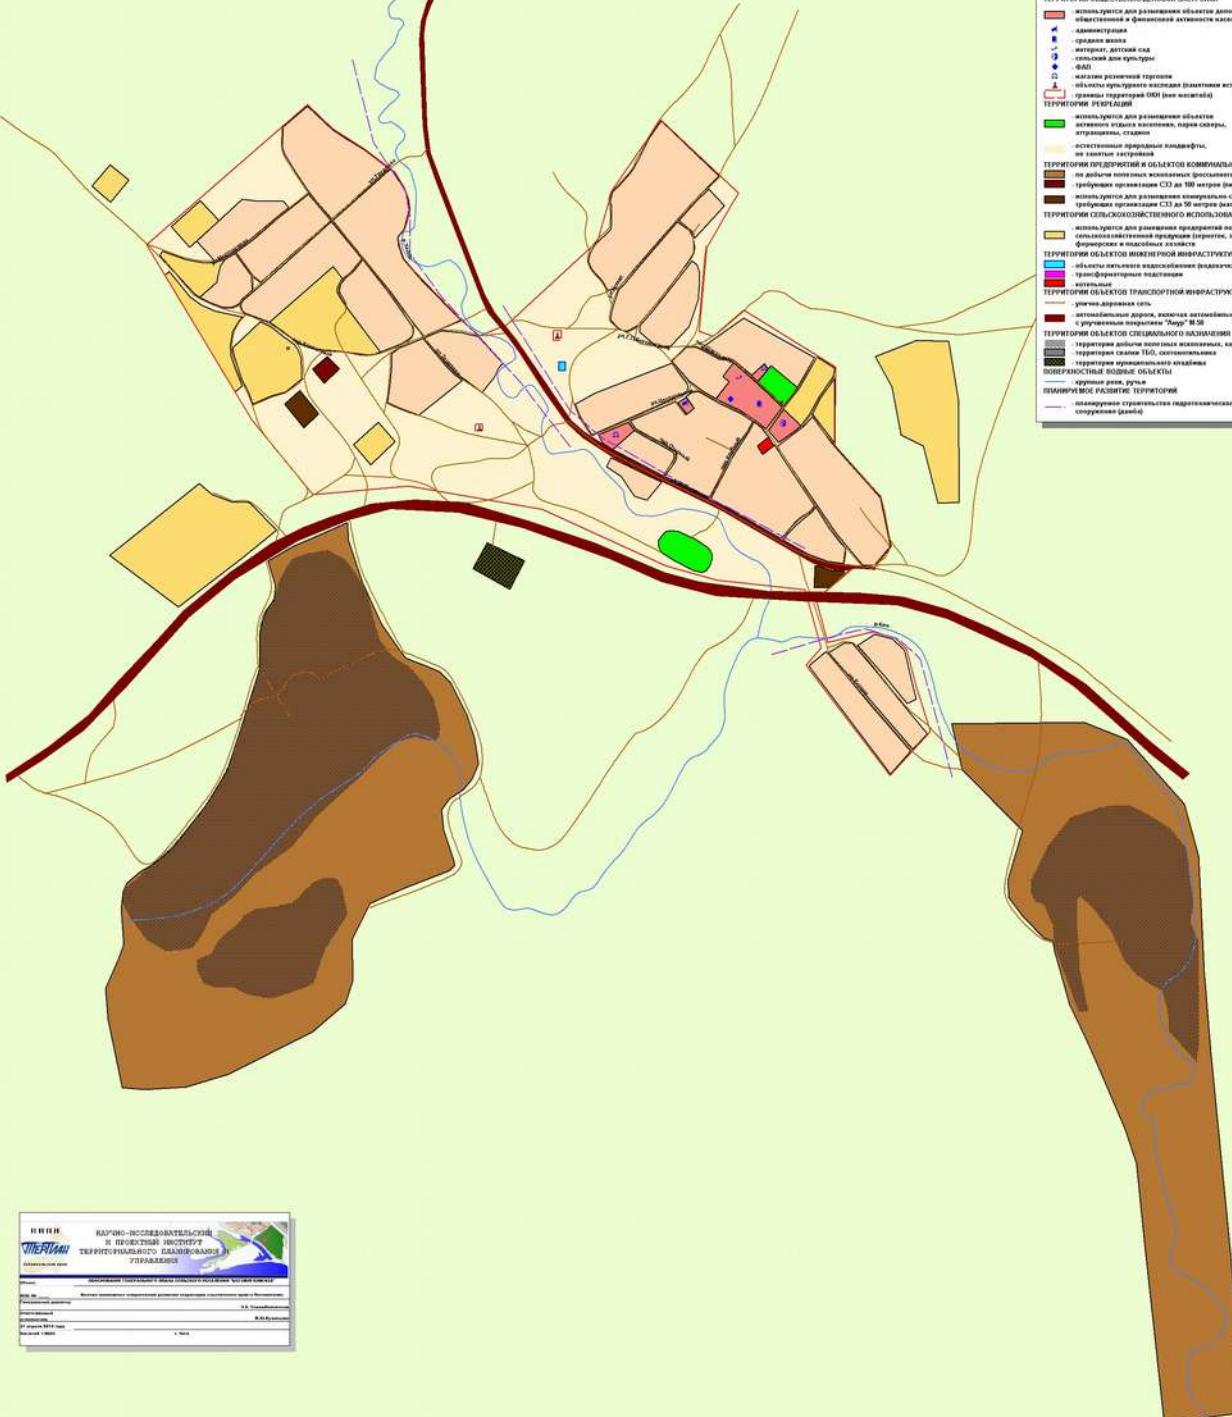

ОБОСНОВАНИЕ ГЕНЕРАЛЬНОГО ПЛАНА СЕЛЬСКОГО ПОСЕЛЕНИЯ "БОГОМЯГКОВСКОЕ"
Анализ возможных направлений развития территории населенного пункта Средняя Кия

УСЛОВНЫЕ ОБОЗНАЧЕНИЯ	
■	- границы населенного пункта
■	ТЕРРИТОРИИ ЖИЛОЙ ЗАСТРОЙКИ
■	- используются для размещения одноэтажной усадебного типа жилой застройки с придомовыми участками для ведения подсобного хозяйства
■	ТЕРРИТОРИИ ОБЩЕСТВЕННО-ДЕЛОВОЙ ЗАСТРОЙКИ
■	- используются для размещения объектов деловой, общественной и финансовой активности населения
■	■ - школа - сад
■	■ - сельский клуб
■	■ - ФАП
■	■ - магазин
■	■ - кафе
■	ТЕРРИТОРИИ ПРЕДПРИЯТИЙ И ОБЪЕКТОВ КОММУНАЛЬНО-СКЛАДСКОГО НАЗНАЧЕНИЯ
■	- используются для размещения предприятий, требующих организации СЗЗ до 100 метров (пилорама)
■	- используются для размещения объектов коммунально-складского назначения, требующих организации СЗЗ до 50 метров (мастерские, СТО и т.п.)
■	- используются для размещения сельскохозяйственных предприятий по производству и переработке сельскохозяйственной продукции (зерноток, сельхозугодья, загоны, сенокосы, фермерские и подсобные хозяйства, сады и огорода)
■	ТЕРРИТОРИИ ОБЪЕКТОВ ИНЖЕНЕРНОЙ ИНФРАСТРУКТУРЫ
■	■ - трансформаторные подстанции
■	■ - объекты питьевого водоснабжения (водокачки)
■	ТЕРРИТОРИИ ОБЪЕКТОВ ТРАНСПОРТНОЙ ИНФРАСТРУКТУРЫ
■	■ - автомобильные дороги
■	■ - улично-дорожная сеть
■	ТЕРРИТОРИИ ОБЪЕКТОВ СПЕЦИАЛЬНОГО НАЗНАЧЕНИЯ
■	■ - территории добчицы полезных ископаемых, карьеры
■	■ - муниципальное кладбище
■	ПОВЕРХНОСТНЫЕ ВОДНЫЕ ОБЪЕКТЫ
■	■ - реки постоянные
■	ТЕРРИТОРИИ ЕСТЕСТВЕННОГО ПАНОСАФТА
■	- природные ландшафты не занятые застройкой
■	ПЛАНИРУЕМОЕ РАЗВИТИЕ ТЕРРИТОРИИ
■	- планируется строительство гидротехнического сооружения (дамба)

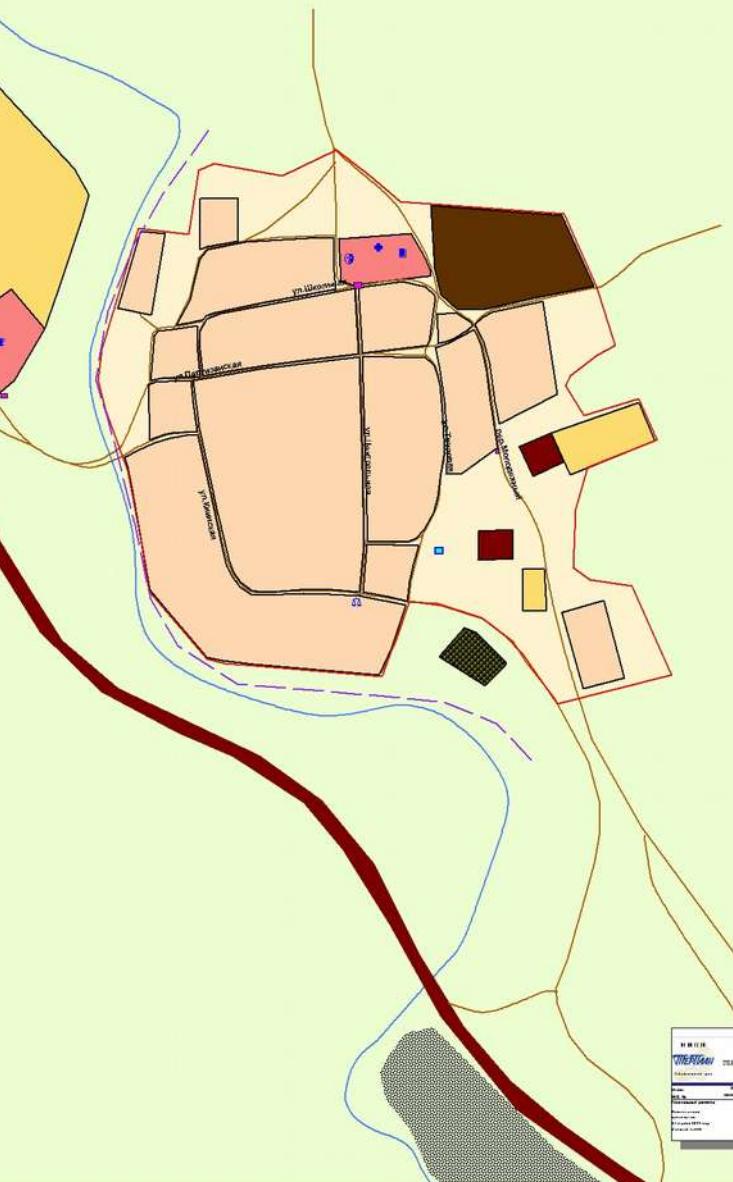



ГЕНЕРАЛЬНЫЙ ПЛАН СЕЛЬСКОГО ПОСЕЛЕНИЯ "БОГОМЯГКОВСКОЕ"

Схема планируемых границ функциональных зон и
планируемое размещение объектов экономической деятельности
местного значения на территории сельского поселения

УСЛОВНЫЕ ОБОЗНАЧЕНИЯ

- граница сельского поселения
КАТЕГОРИИ ЗЕМЕЛЬ
■ - земли населенных пунктов в их планируемых границах
■ - земли сельскохозяйственного назначения
■ - земли лесного фонда
■ - земли промышленности
ПЛАНИРУЕМОЕ РАЗВИТИЕ ФУНКЦИОНАЛЬНЫХ ЗОН
■ - сельскохозяйственного микрокастера, включающего сельхозугодья, пашни, сенокосы, пастбища, фермерские и подсобные хозяйства
■ - горнодобывающего микрокастера, включающего предприятия по добыче и разработке полезных ископаемых (rossынного золота), а также производственных предприятий (асфальтовый завод)
ФУНКЦИОНАЛЬНАЯ ЗОНА
■ - используемая для освоения (добычи) месторождений полезных ископаемых, карьеры
■ - используемая для размещения муниципальных кладбищ
■ - используемая для размещения свалки ТБО, скотомогильника
■ - используемая для размещения объектов придорожного сервиса (придорожное кафе, шиномонтаж)
ФУНКЦИОНАЛЬНАЯ ЗОНА ОБЪЕКТОВ ИНЖЕНЕРНОЙ ИНФРАСТРУКТУРЫ
— ВЛЭП 10 кВ
ФУНКЦИОНАЛЬНАЯ ЗОНА ОБЪЕКТОВ ТРАНСПОРТНОЙ ИНФРАСТРУКТУРЫ
— автомобильная дорога с улучшенным покрытием, М 58
— автомобильная дорога с гравийным покрытием
— прочие дороги
ПОВЕРХНОСТНЫЕ ВОДНЫЕ ОБЪЕКТЫ
— малые реки, ручьи
■ - крупные реки озера
— изолинии рельефа

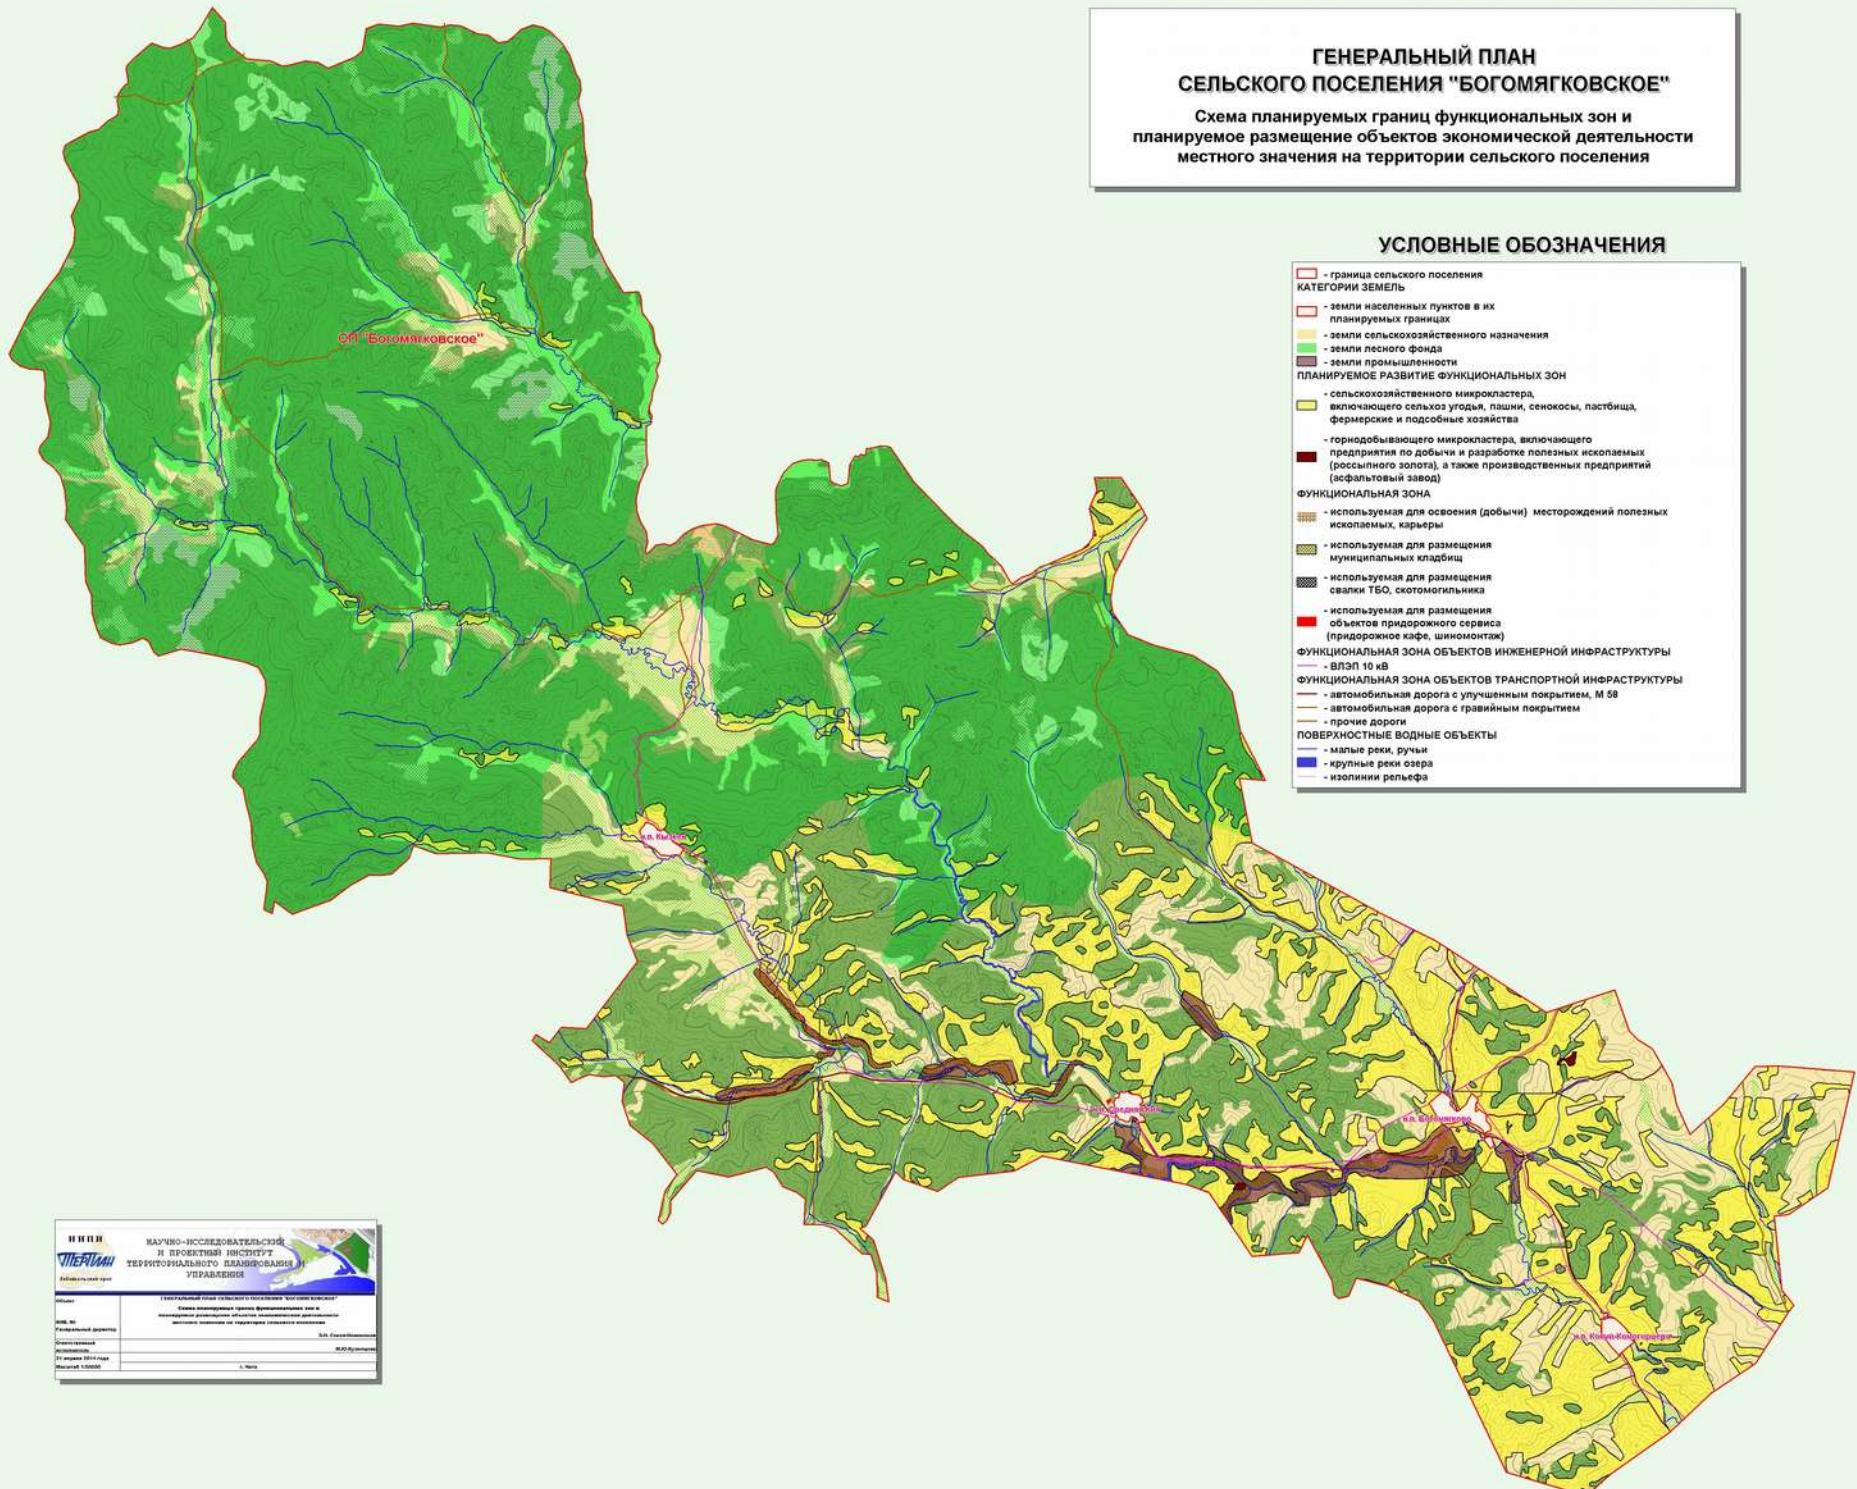

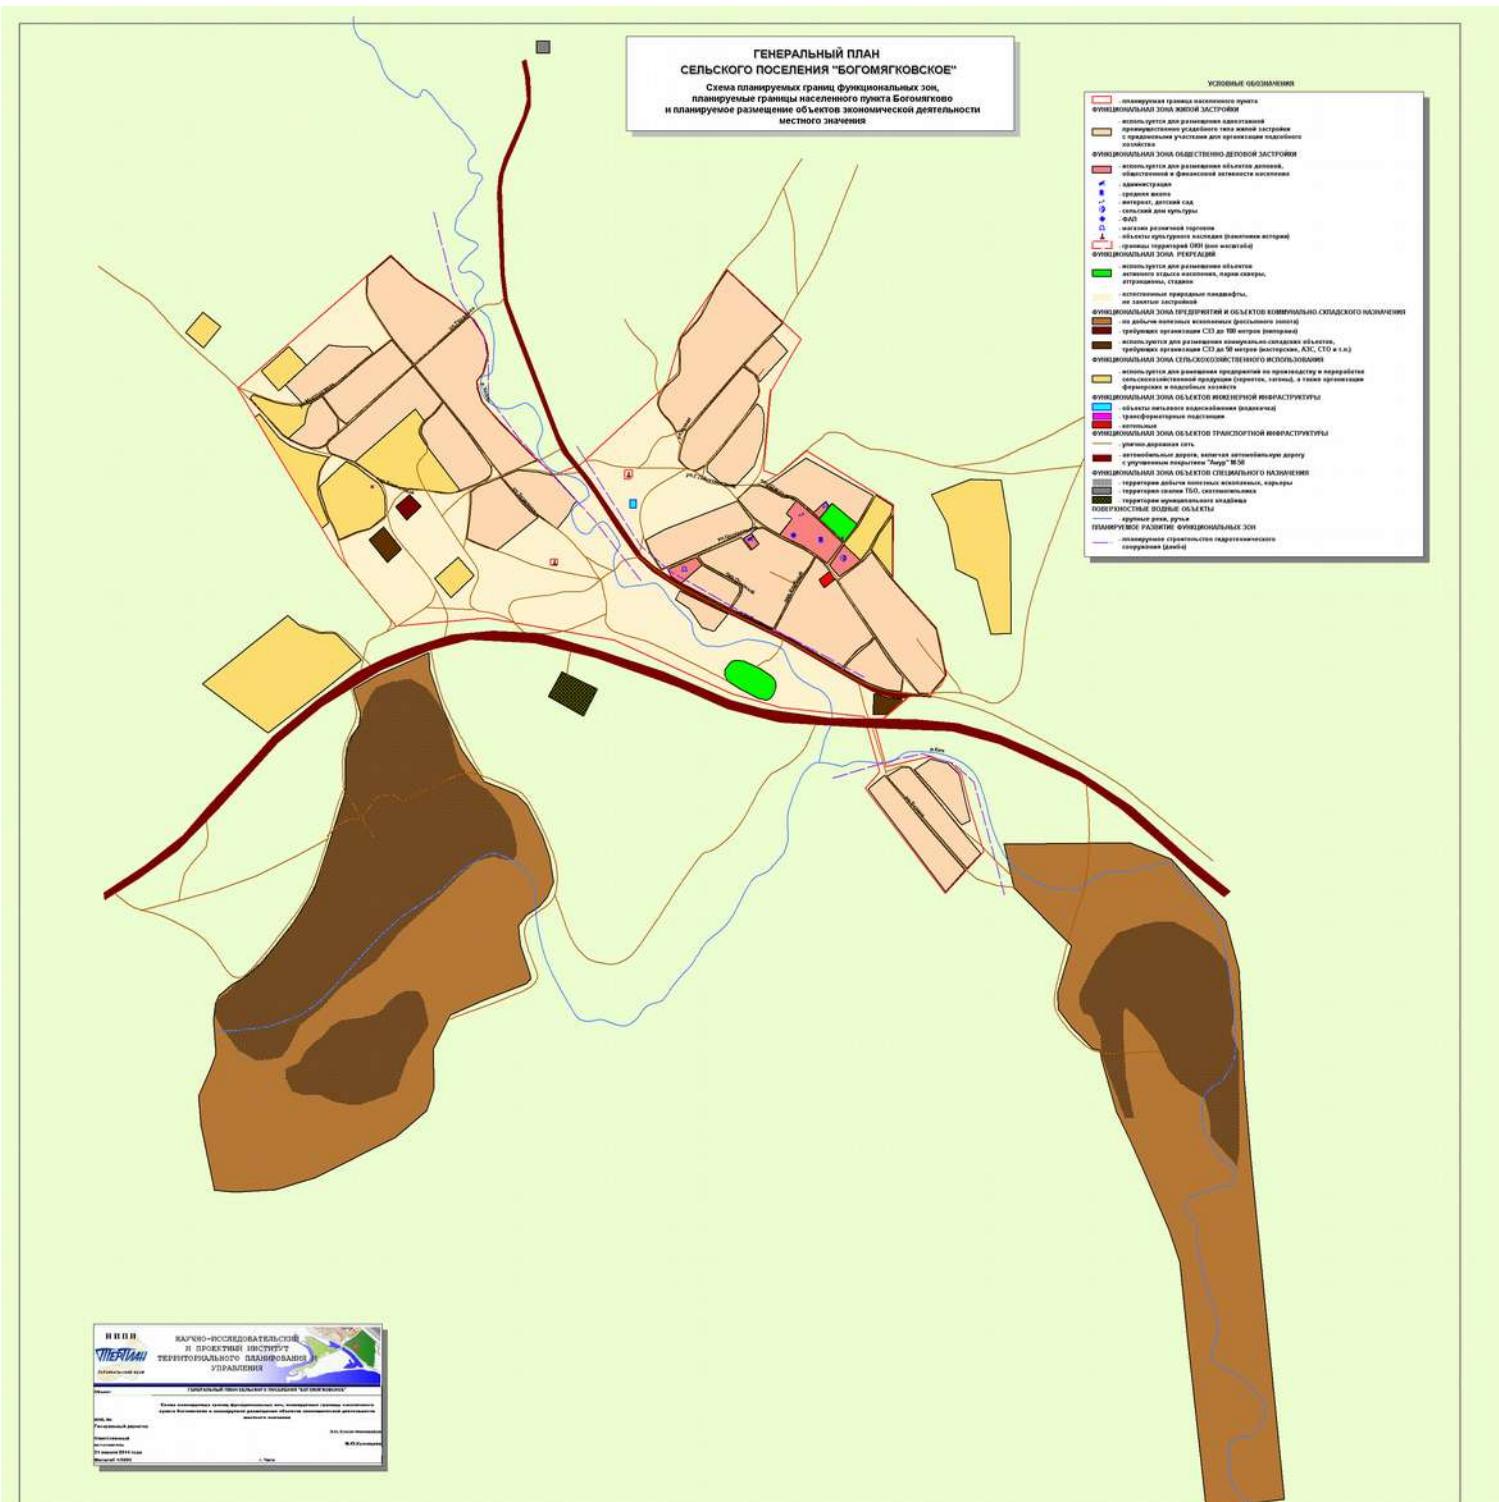


ГЕНЕРАЛЬНЫЙ ПЛАН СЕЛЬСКОГО ПОСЕЛЕНИЯ "БОГОМЯГКОВСКОЕ"
Схема планируемых границ населенного пункта Средняя Кия и планируемых границ функциональных зон, планируемое размещение объектов экономической деятельности местного значения

УСЛОВНЫЕ ОБОЗНАЧЕНИЯ	
■ - границы населенного пункта	функциональная зона жилой застройки
■ - используется для размещения одноэтажной усадебного типа жилой застройки с придомовыми участками для ведения подсобного хозяйства	функциональная зона общественно-деловой застройки
■ - используется для размещения объектов деловой, общественной и финансовой активности населения	функциональная зона предприятий и объектов коммунально-складского назначения
■ - школа - сад	- используетя для размещения предприятий, требующих организации СЗЗ до 100 метров (пилорама)
■ - сельский клуб	- используются для размещения объектов коммунально-складского назначения, требующих организации СЗЗ до 50 метров (мастерские, СТО и т.п.)
■ - ФАП	- используются для размещения сельскохозяйственных предприятий по производству и переработке сельскохозяйственной продукции (зерноток, сельхозугодья, загоны, сенокосы, фермерские и подсобные хозяйства, сады и огорода)
■ - магазин	функциональная зона объектов инженерной инфраструктуры
■ - кафе	■ - трансформаторные подстанции
	■ - объекты питьевого водоснабжения (водокачки)
	функциональная зона объектов транспортной инфраструктуры
	■ - автомобильные дороги
	■ - улично-дорожная сеть
	функциональная зона объектов специального назначения
■■■ - территории добычи полезных ископаемых, карьеры	■ - муниципальное кладбище
■■■ - поверхности водные объектов	поверхностные водные объекты
— — — - реки постоянные	
	функциональная зона естественного ландшафта
	■ - природные ландшафты не занятые застройкой



**ГЕНЕРАЛЬНЫЙ ПЛАН
СЕЛЬСКОГО ПОСЕЛЕНИЯ "БОГОМЯГКОВСКОЕ"
Схема планируемых границ функциональных зон
и планируемых границ населенного пункта Кызкен**

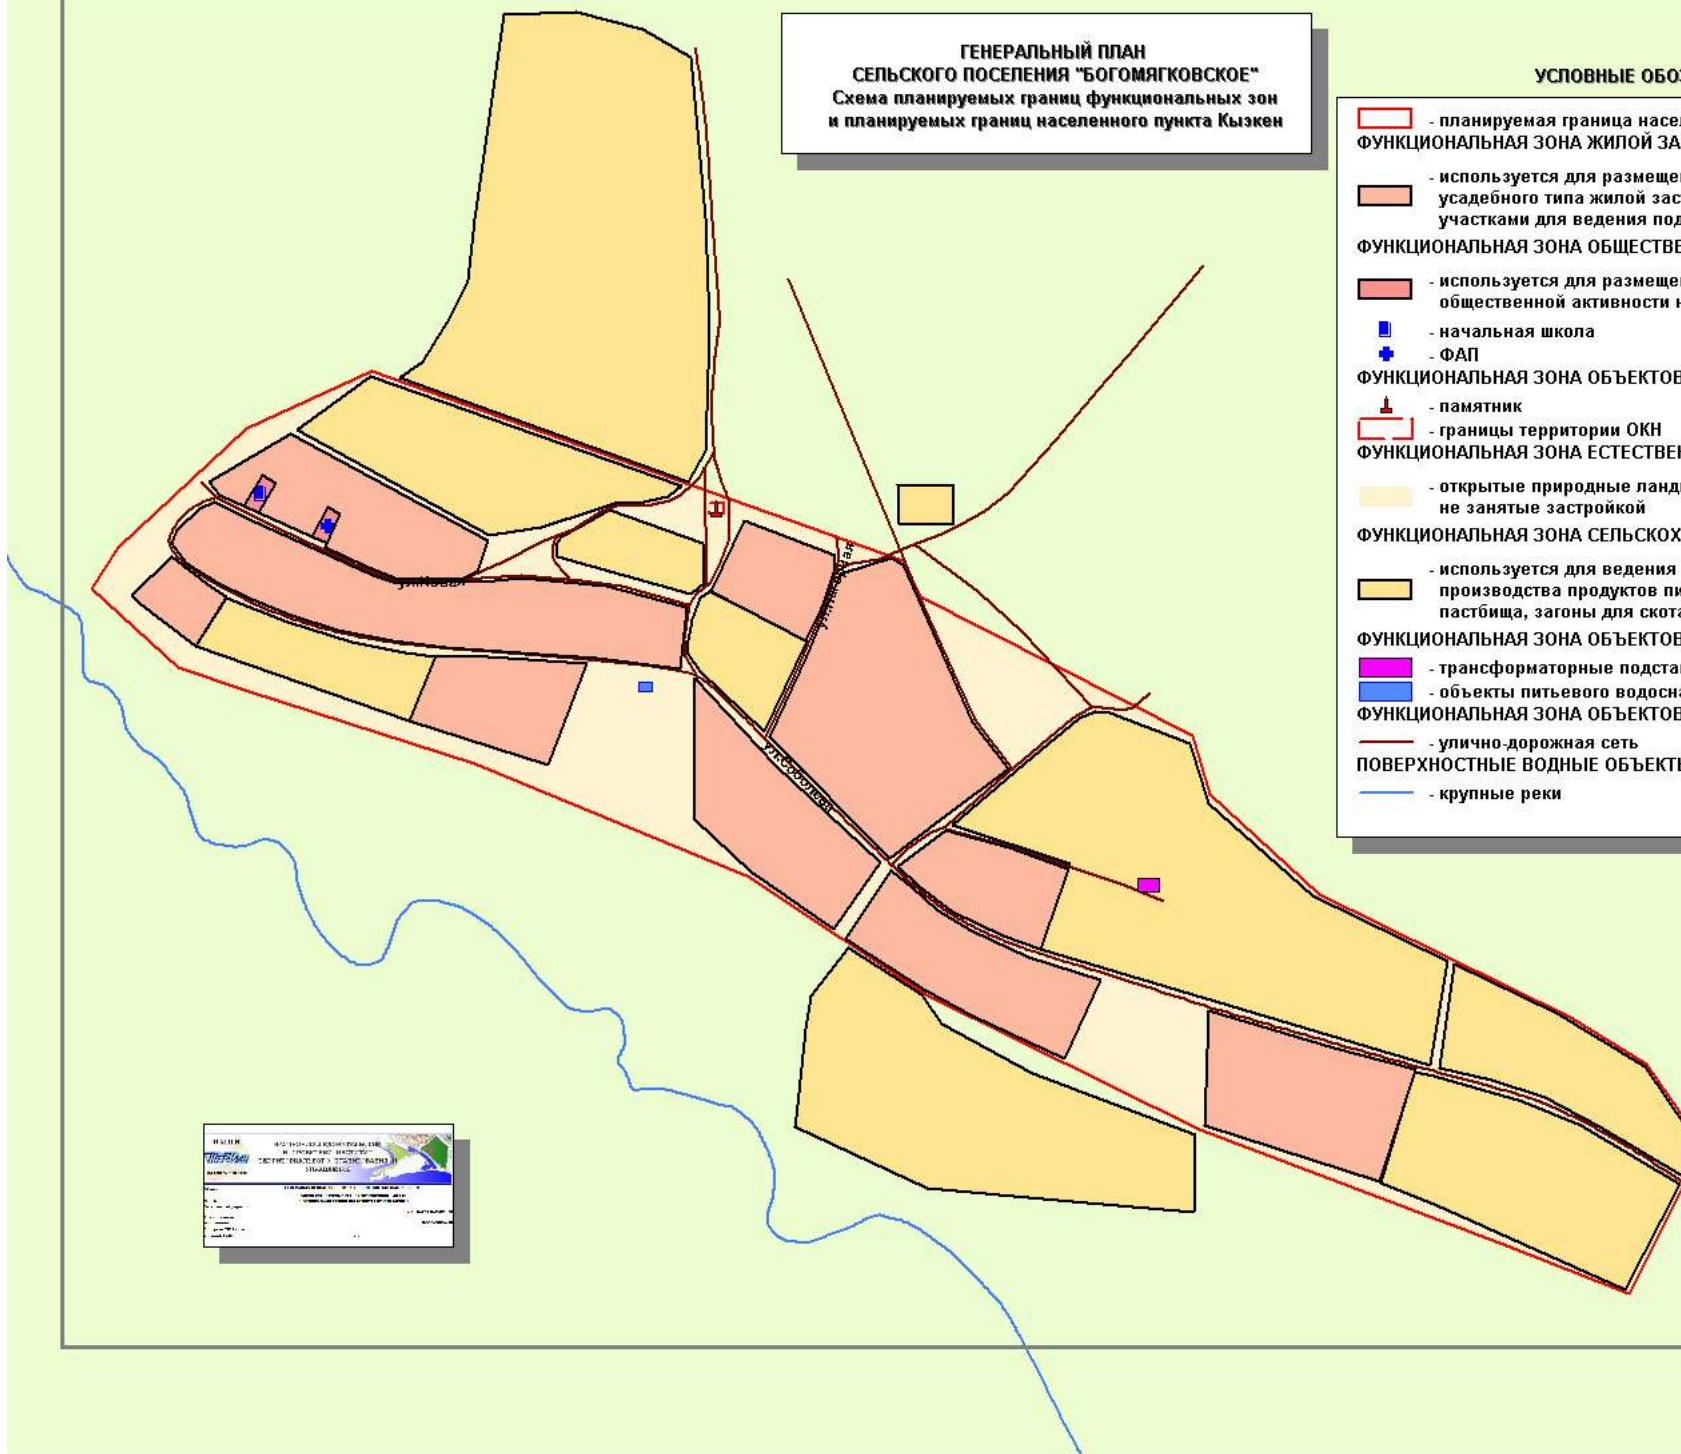

УСЛОВНЫЕ ОБОЗНАЧЕНИЯ

- | | |
|--|--|
| | - планируемая граница населенного пункта |
| | - используется для размещения одноэтажной усадебного типа жилой застройки с придомовыми участками для ведения подсобного хозяйства |
| | - используется для размещения деловой, общественной активности населения |
| | - начальная школа |
| | - ФАП |
| | - памятник |
| | - границы территории ОКН |
| | - открытые природные ландшафты не занятые застройкой |
| | - используется для ведения сельского хозяйства, производства продуктов питания и фуражка, сенокосы, пастбища, загоны для скота |
| | - трансформаторные подстанции |
| | - объекты питьевого водоснабжения (водокачки) |
| | - улично-дорожная сеть |
| | - крупные реки |