


**Схема существующего использования территории
сельского поселения "Чиронское"**

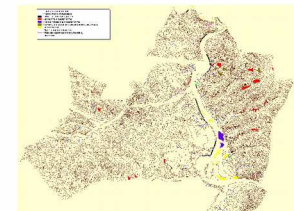

- УСЛОВНЫЕ ОБОЗНАЧЕНИЯ**
-  - граница сельского поселения
 -  - земли населенных пунктов
 -  - земли сельскохозяйственного назначения
 -  - земли промышленности
 -  - поверхностные водные объекты
 -  - региональная автодорога
 -  - дорожная сеть
 -  - линии ВЛЭП 220 кВ
 -  - линии ВЛЭП 110 кВ
 -  - линии ВЛЭП 35 кВ
 -  - линии ВЛЭП 10 кВ


ИЗОЛИНИИ РЕЛЬЕФА




ПОВЕРХНОСТНЫЕ ВОДНЫЕ ОБЪЕКТЫ




РАСТИТЕЛЬНЫЙ ПОКРОВ

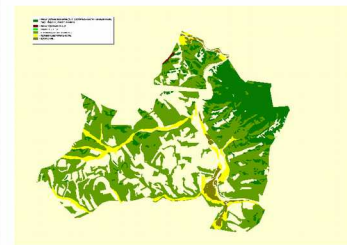

ПОСЕЛЕНЧЕСКАЯ ЗАСТРОЙКА

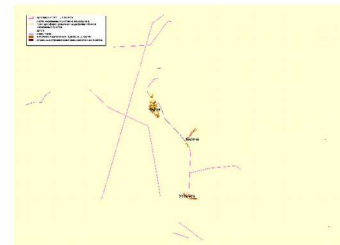

ОБЪЕКТЫ ТРАНСПОРТНОЙ СЕТИ

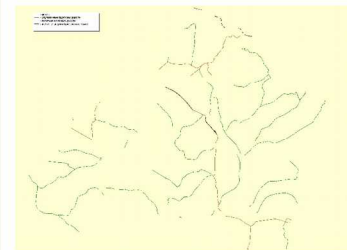

ПРАВИЛА ЗЕМЛЕПОЛЬЗОВАНИЯ И ЗАСТРОЙКИ СЕЛЬСКОГО ПОСЕЛЕНИЯ "ЧИРОНСКОЕ"

Схема границ зон с особыми условиями использования
территории сельского поселения "Чиронское"

МЕСТОРОЖДЕНИЯ ПОЛЕЗНЫХ ИСКОПАЕМЫХ


21	Кирочинское	известняк
30	Коноплева	олово
32	Солнцевское	стр. камень

УСЛОВНЫЕ ОБОЗНАЧЕНИЯ

- граница сельского поселения
- границы населенных пунктов
- объекты рекреационного назначения
- объекты культурного наследия
- месторождения полезных ископаемых
- границы зон залегания полезных ископаемых
- водоохранные зоны поверхностных водных объектов
- придорожные полосы автодорог
- санитарно-защитные зоны производственных объектов
- охранные зоны ВЛЭП

ПЕРЕЧЕНЬ ОБЪЕКТОВ КУЛЬТУРНОГО НАСЛЕДИЯ


8	Смешанный могильник
10	Поселение эпохи бронзы-железа
11	Поселение эпохи неолита-бронзы
13	Масляные рисунки и стелы
14	Два поселения каменного и железного веков
15	Поселение эпохи палеолита
16	Поселение эпохи бронзы-железа
17	Могильник
18	Крупный средневековый могильник
19	Стоянка каменного века и плиточный могильник
20	Стоянка
65	Поселение и могильник
67	Поселение и могильник
68	Смешанный могильник
12	Поселение средневековья
121	Древняя пасека

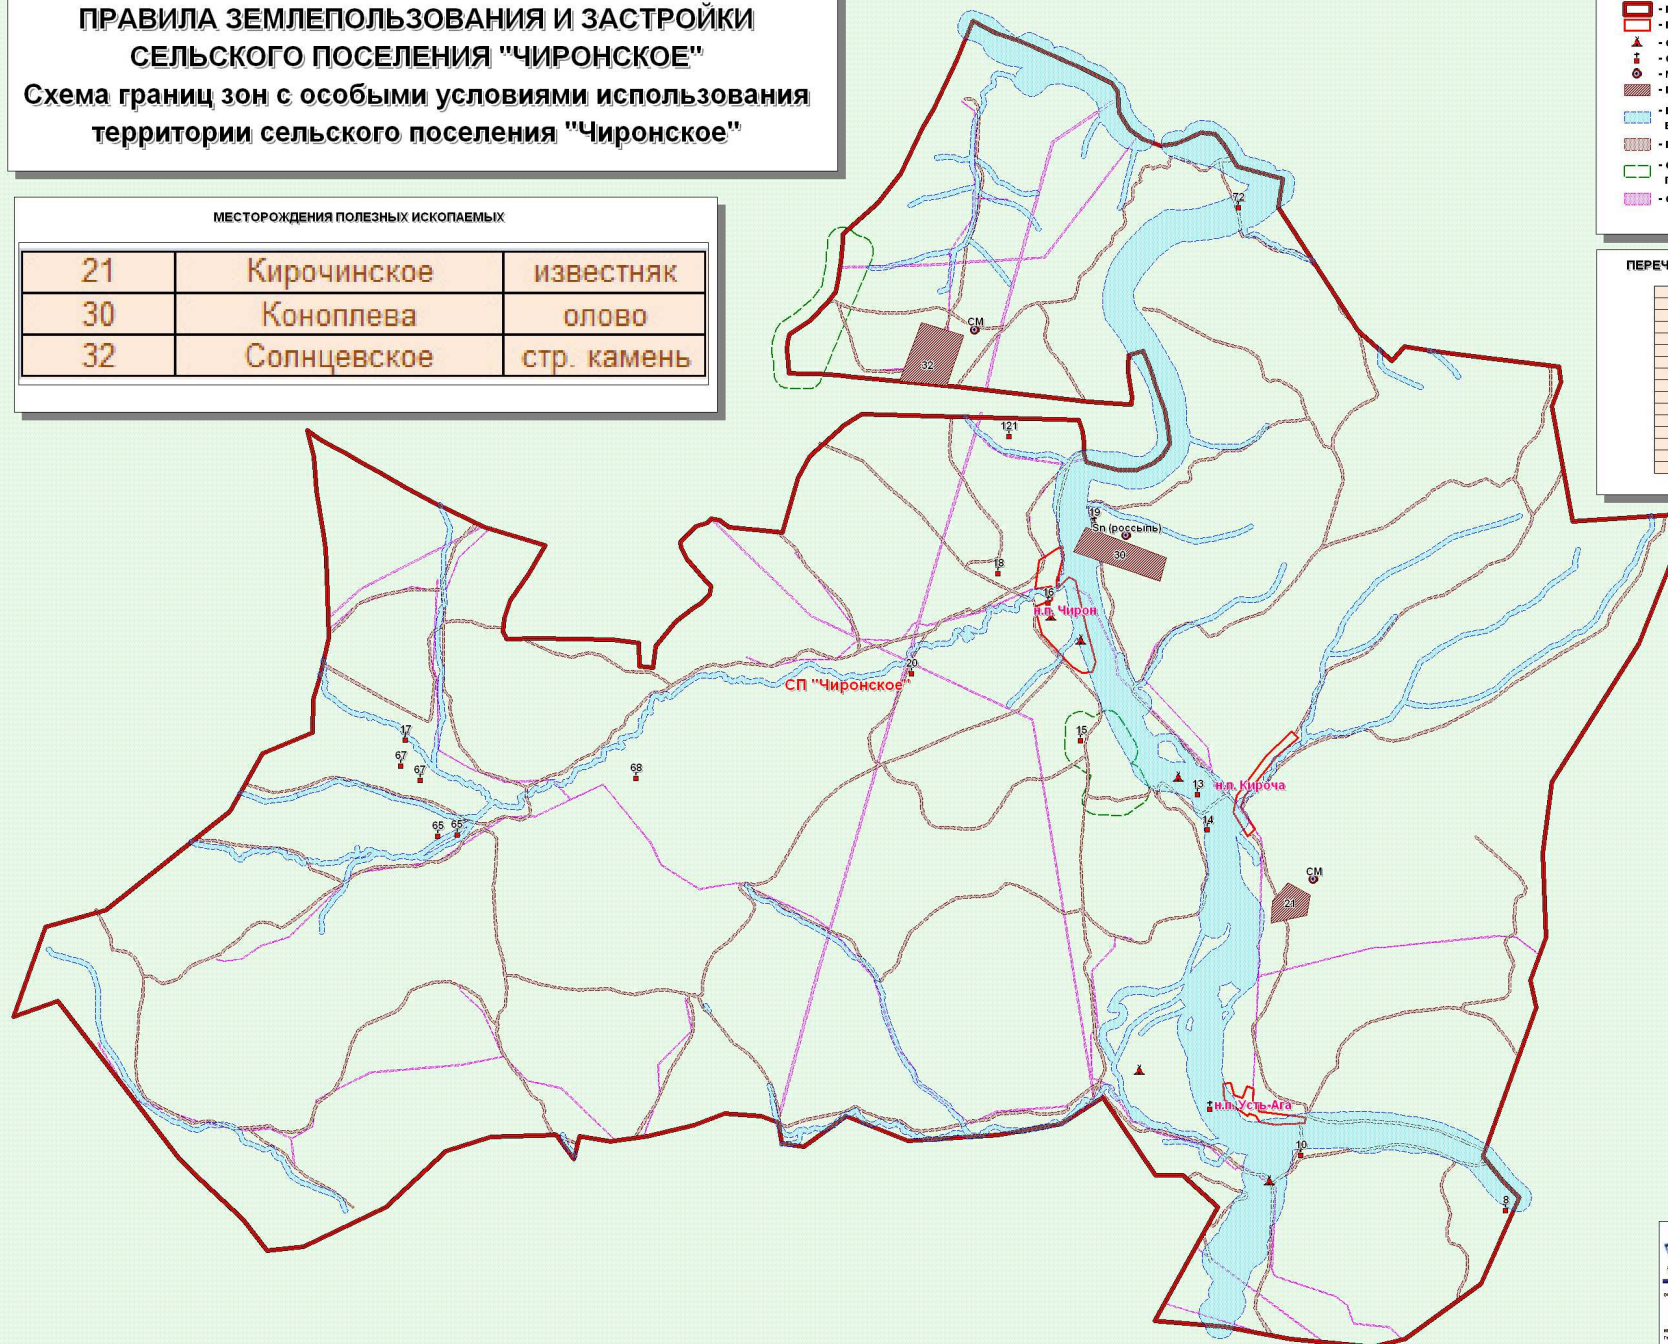

**ПРАВИЛА ЗЕМЛЕПОЛЬЗОВАНИЯ И ЗАСТРОЙКИ
СЕЛЬСКОГО ПОСЕЛЕНИЯ "ЧИРОНСКОЕ"**
Схема градостроительного зонирования
территории сельского поселения "Чиронское"

УСЛОВНЫЕ ОБОЗНАЧЕНИЯ

- граница сельского поселения
- ТЕРРИТОРИАЛЬНЫЕ ЗОНЫ 1 ТИПА**
- территории исключенные из возможного градостроительного использования (И)
- ТЕРРИТОРИАЛЬНЫЕ ЗОНЫ 2 ТИПА**
- территории ограниченно используемые в градостроительных целях (ОИ)
- ТЕРРИТОРИАЛЬНЫЕ ЗОНЫ 3 ТИПА**
- зоны земель специального назначения используемые в градостроительных целях (ЗС)
- зоны земель сельхозназначения используемые в градостроительных целях (СЗ)
- зоны земель промышленности используемые в градостроительных целях (ЗП)
- ТЕРРИТОРИАЛЬНЫЕ ЗОНЫ 4 ТИПА**
- земли населенных пунктов используемые в градостроительных целях (НП)

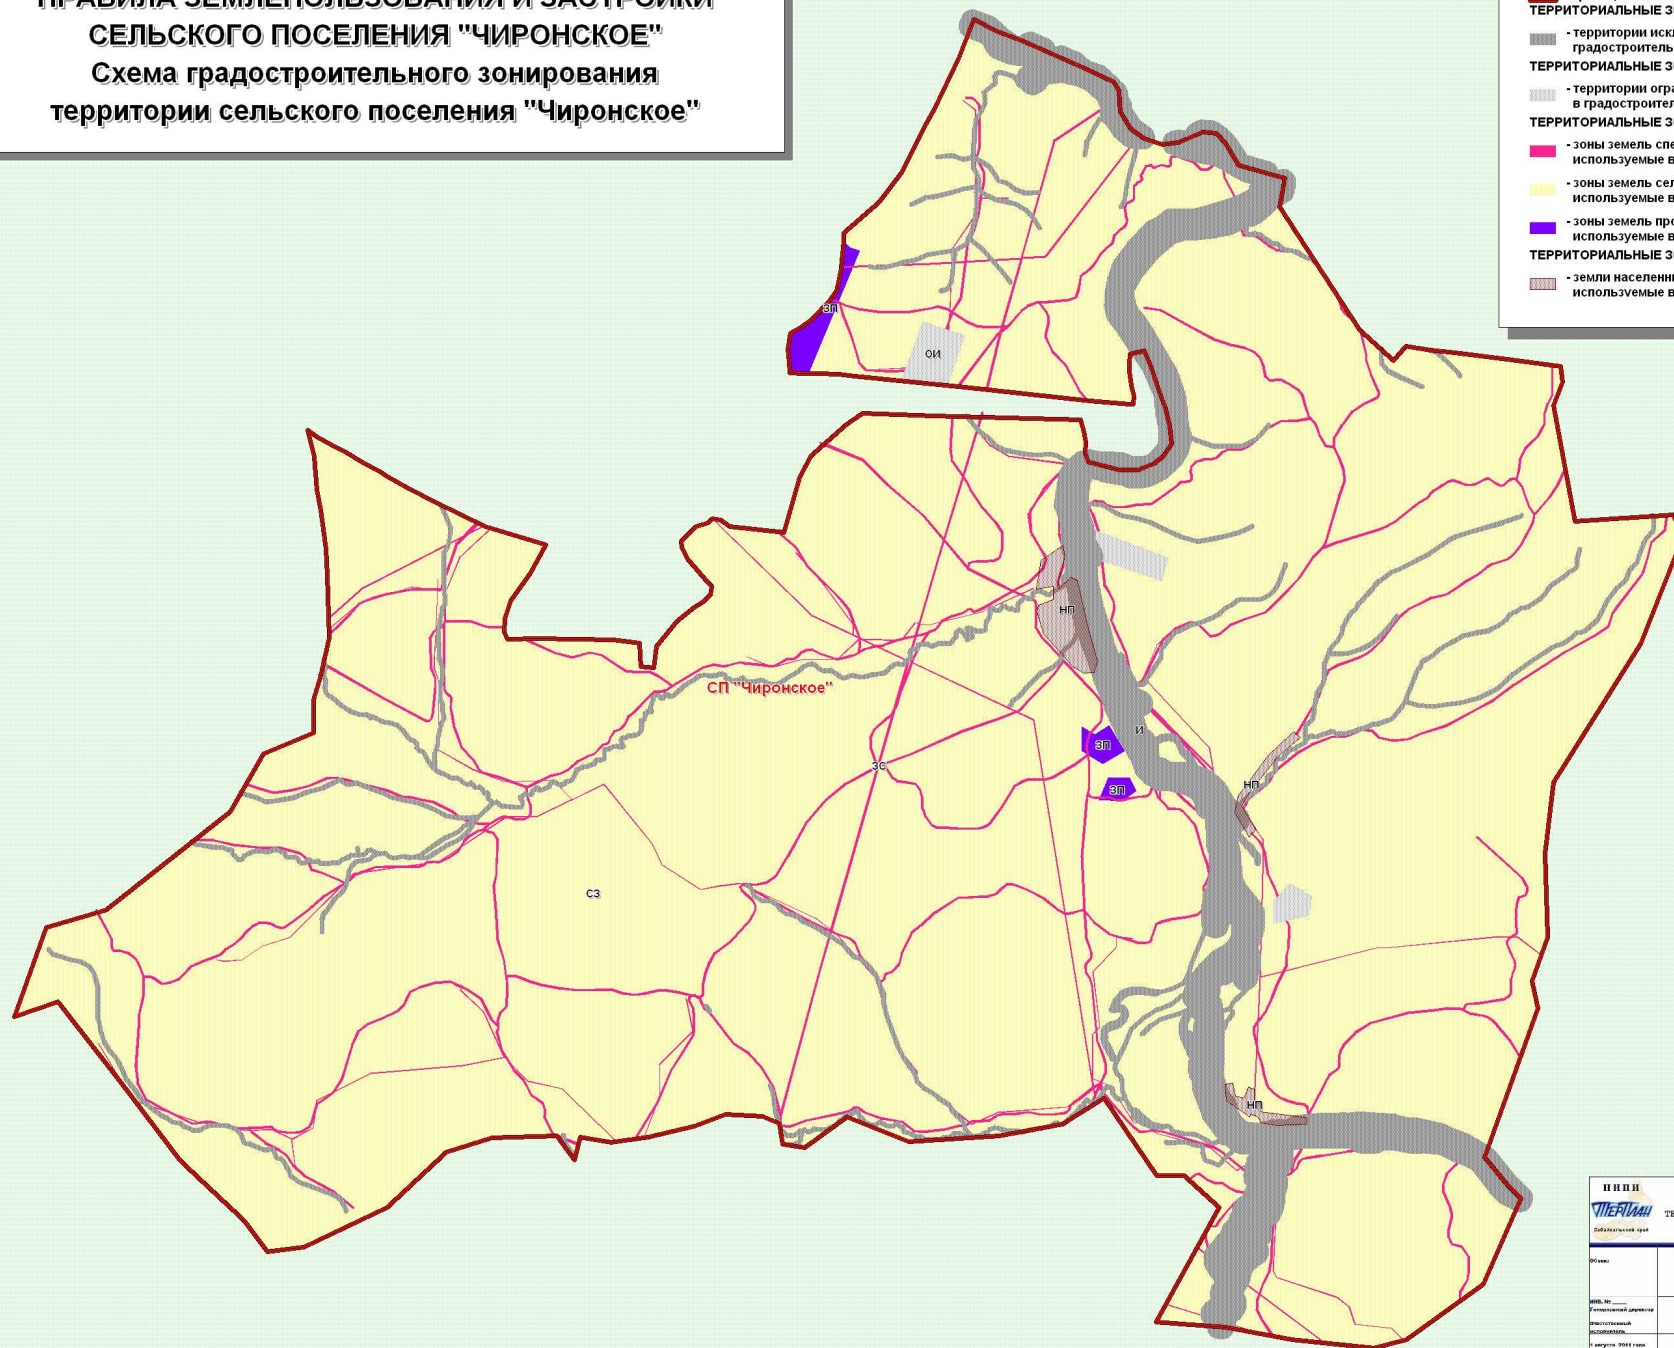

ИИИ НАУЧНО-ИССЛЕДОВАТЕЛЬСКИЙ И ПРОЕКТИРОВАТЕЛЬСКИЙ ИНСТИТУТ ТЕРРИТОРИАЛЬНОГО ПЛАНИРОВАНИЯ И УПРАВЛЕНИЯ	
ОБЛАСТЬ ЗЕМЛЕПОЛЬЗОВАНИЯ И ЗАСТРОЙКИ СЕЛЬСКОГО ПОСЕЛЕНИЯ "ЧИРОНСКОЕ"	
Схема градостроительного зонирования территории сельского поселения "Чиронское"	
ИИИ, № _____ Утвержденный документ Исполнительская И. дата: 2011 год Исполнитель: _____	З.М. Сидорова М.В. Кудрявцев
С. 1 из 1	