



ПРАВИЛА ЗЕМЛЕПОЛЬЗОВАНИЯ И ЗАСТРОЙКИ
СЕЛЬСКОГО ПОСЕЛЕНИЯ "НОМОКОНОВСКОЕ"
Схема существующего использования территории
сельского поселения "Номоконовское"

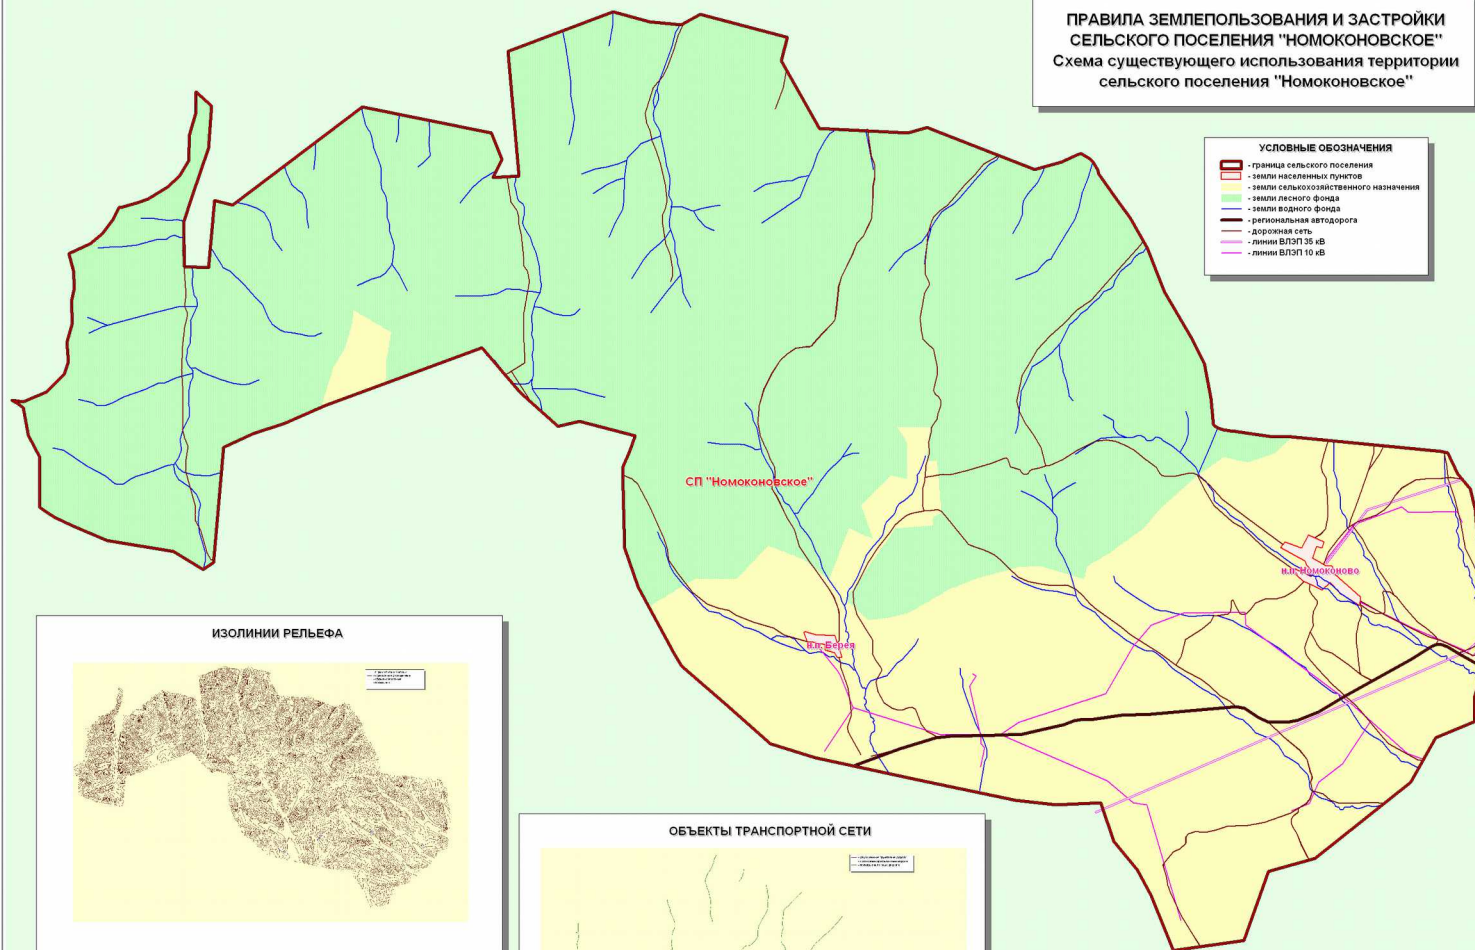


- УСЛОВНЫЕ ОБОЗНАЧЕНИЯ**
- граница сельского поселения
 - земли населенных пунктов
 - земли сельскохозяйственного назначения
 - земли лесного фонда
 - земли водного фонда
 - региональная автодорога
 - дорожная сеть
 - линии ВЛЭП 35 кВ
 - линии ВЛЭП 10 кВ


ИЗОЛИНИИ РЕЛЬЕФА

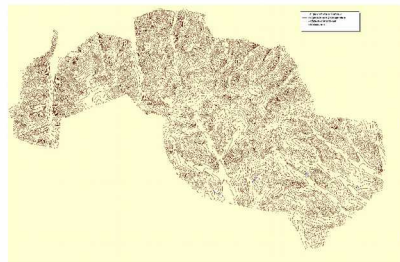


ОБЪЕКТЫ ТРАНСПОРТНОЙ СЕТИ

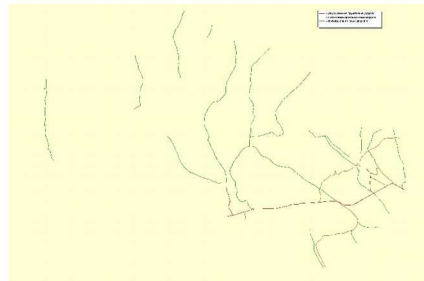


ПОВЕРХНОСТНЫЕ ВОДНЫЕ ОБЪЕКТЫ

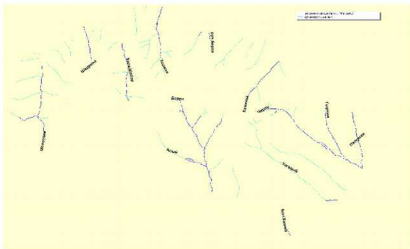

РАСТИТЕЛЬНЫЙ ПОКРОВ

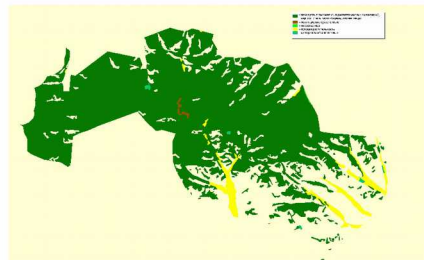

ПОСЕЛЕНЧЕСКАЯ ЗАСТРОЙКА

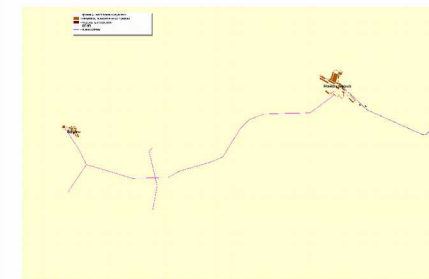

**ПРАВИЛА ЗЕМЛЕПОЛЬЗОВАНИЯ И ЗАСТРОЙКИ
СЕЛЬСКОГО ПОСЕЛЕНИЯ "НОМОКОНОВСКОЕ"**
Схема границ зон с особыми условиями использования
территории сельского поселения "Номоконовское"

- УСЛОВНЫЕ ОБОЗНАЧЕНИЯ**
- граница сельского поселения
 - границы населенных пунктов
 - объекты рекреационного назначения
 - объекты культурного наследия
 - месторождения полезных ископаемых
 - водоохранные зоны поверхностных водных объектов
 - придорожные полосы автодорог
 - охранные зоны ВЛЭП

ПЕРЕЧЕНЬ ОБЪЕКТОВ КУЛЬТУРНОГО НАСЛЕДИЯ

46	Смешанный могильник
47	Плиточный могильник
48	Плиточный могильник
62	Поселение каменного века, средневековый могильник
63	Плиточный могильник
66	Смешанный могильник

ИПРИИ
НАУЧНО-ИССЛЕДОВАТЕЛЬСКИЙ
И ПРОЕКТНЫЙ ИНСТИТУТ
ТЕРРИТОРИАЛЬНОГО ПЛАНИРОВАНИЯ И
УПРАВЛЕНИЯ

Объект: **ПРАВИЛА землепользования и застройки
сельского поселения "Номоконовское"**

Схема границ зон с особыми условиями использования
территории сельского поселения "Номоконовское"

ИПРИИ № _____
Генеральный директор _____
Одобрено _____
1 августа 2014 года _____
Масштаб: 1:50000 _____

Э.М. Савельев
М.М. Кузнецов

г. 2014

**ПРАВИЛА ЗЕМЛЕПОЛЬЗОВАНИЯ И ЗАСТРОЙКИ
СЕЛЬСКОГО ПОСЕЛЕНИЯ "НОМОКОНОВСКОЕ"**
 Схема границ зон с особыми условиями использования
 территории сельского поселения "Номоконовское"

